


Zeichenerklärung Entwässerung

B - Bestand

- SEDD Kanal MW
- SEDD Kanal RW
- SEDD Kanal SW
- STA Kanal
- STA Anschlussleitung mit Ablauf
- DVB Gleisenentwässerung

P - Planung

- Anlagen der SEDD (Fremdplanung, nur zur Information)
- STA Anschlussleitung mit Ablauf und Ablaufnummer
- SE03 DVB Schienenentwässerung mit Nummer
- Rückbau geht a.B.
- Sanierung SEDD (Fremdplanung, nur zur Information)
- Baumstandort mit Baumscheibe
- Baumgrube mit und ohne Wurzelschutz
- Neupflanzung
- FL M1 vorh. Mastbezeichnung vorhanden / neu
- FL M12 Mastbezeichnung neu
- 1605c Flurstücksnummer

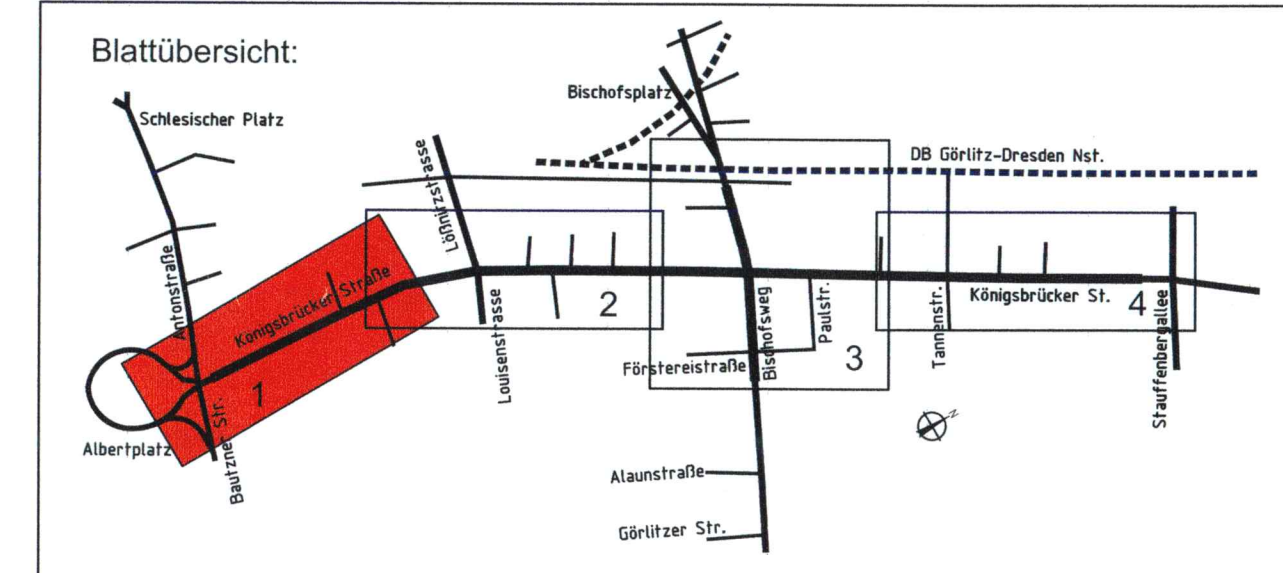

	bearbeitet 04/2018 Nölle gezeichnet 04/2018 Kuberski geprüft 04/2018 Volpert-Sch
	Niederlassung Dresden 01097 Dresden Eberwälder Straße 1 Tel. 0351 / 80 89 300 Fax: 0351 / 80 89 333
	Projekt-Nr. 16659

Landeshauptstadt Dresden Geschäftsbereich Straßen- und Tiefbauamt Tel.: 0351 / 4880	Dresdner Verkehrsbetriebe AG Center Infrastruktur - Engineering - Tel. 0351/857-2136

Nr.	Art der Änderung	Datum	Zeichen

FESTSTELLUNGSENTWURF

Landeshauptstadt Dresden Geschäftsbereich Stadtentwicklung, Bau, Verkehr und Liegenschaften Straßen- und Tiefbauamt B 97 / Bau-km 0+000 - 1+465 PROJIS-Nr.:	Unterlage / Blatt-Nr.: 8 / 1 Entwässerungs- lageplan Maßstab: 1 : 500
--	--

Königsbrücker Straße (Süd)
zwischen Albertplatz und Stauffenbergallee

aufgestellt:
Straßen- und Tiefbauamt
Dresden, den 31.05.2018

Prof. Rüdiger Köstner
Amtsleiter Straßen- und Tiefbauamt

Digitale Stadtgrundkarte Dresden
 Herausgeber: Amt für Geodaten und Kataster
 Bezugssysteme: Lage: RD/83_3GK5; Höhe: DHHN92(NHN)
 Grundkarte: Amt für Geodaten und Kataster,
 Bestandsdaten des Liegenschaftskatasters:
 Staatsbetrieb GeoSN
 Ausgabe vom: 13. September 2016

Verarbeitung unter Verwendung elektronischer Systeme und Verbreitung nur mit schriftlicher Genehmigung des Herausgebers/Eigentümers.
 Die analoge Vervielfältigung und Weitergabe für eigene, nicht gewerbliche Zwecke ist gestattet.
 Die dargestellten Flurstücksgrenzen und Gebäude sind zur Entnahme von Maßen, insbesondere von Grenzmaßen und Grenzabständen und Einreichung bei Genehmigungsverfahren nicht geeignet.

Entwurfsvermessung
 Herausgeber: Amt für Geodaten und Kataster
 Verarbeitung unter Verwendung elektronischer Systeme und Verbreitung nur mit schriftlicher Genehmigung des Herausgebers/Eigentümers.
 Die analoge Vervielfältigung und Weitergabe für eigene, nicht gewerbliche Zwecke ist gestattet.
 Die dargestellten Flurstücksgrenzen und Gebäude sind zur Entnahme von Maßen, insbesondere von Grenzmaßen und Grenzabständen und Einreichung bei Genehmigungsverfahren nicht geeignet.

Die Flurstücksgrenzen wurden grafisch den Flurstückskarten entnommen und dienen nur zu Übersichtswecken.
 Der Leitungsbestand wurde aus den uns vorliegenden Unterlagen übertragen. Die Entwürfe erheben keinen Anspruch auf Lagegenauigkeit und Vollständigkeit.