

Zeichenerklärung Entwässerung

B - Bestand

- SEDD Kanal MW
- SEDD Kanal RW
- SEDD Kanal SW
- STA Kanal
- STA Anschlussleitung mit Ablauf
- DVB Gleisentwässerung

P - Planung


- Anlagen der SEDD (Fremdplanung nur zur Information)
- STA Anschlussleitung mit Ablauf und Ablaufnummer
- SE03 DVB Schienenentwässerung mit Nummer
- Rückbau geht a B
- Sanierung SEDD (Fremdplanung, nur zur Information)
- Baumstandort mit Baumscheibe
- Baumgrube mit und ohne Wurzelchutz
- Neupflanzung

FL M1 vorh. Mastbezeichnung vorhanden / neu
 FL M12
 1605c Flurstücksnummer

Digitale Stadtgrundkarte Dresden
 Herausgeber: Amt für Geodaten und Kataster
 Bezugssystem: Lage RD/93, SGGK; Höhe: DHHN92(NHN)
 Grundkarte: Amt für Geodaten und Kataster
 Bestandsdaten des Liegenschaftskatasters: Staatsbetrieb GeoSN
 Ausgabe vom: 13. September 2016

Verarbeitung unter Verwendung elektronischer Systeme und Verbreitung nur mit schriftlicher Genehmigung des Herausgebers/Eigentümers.
 Die analoge Vervielfältigung und Weitergabe für eigene, nicht gewerbliche Zwecke ist gestattet.
 Die dargestellten Flurstücksgrenzen und Gebäude sind zur Entnahme von Mäßen, insbesondere von Grenzmaßen und Grenzabständen und Einreichung bei Genehmigungsverfahren nicht geeignet.

Entwurfsvermessung
 Herausgeber: Amt für Geodaten und Kataster
 Verarbeitung unter Verwendung elektronischer Systeme und Verbreitung nur mit schriftlicher Genehmigung des Herausgebers/Eigentümers.
 Die analoge Vervielfältigung und Weitergabe für eigene, nicht gewerbliche Zwecke ist gestattet.
 Die dargestellten Flurstücksgrenzen und Gebäude sind zur Entnahme von Mäßen, insbesondere von Grenzmaßen und Grenzabständen und Einreichung bei Genehmigungsverfahren nicht geeignet.

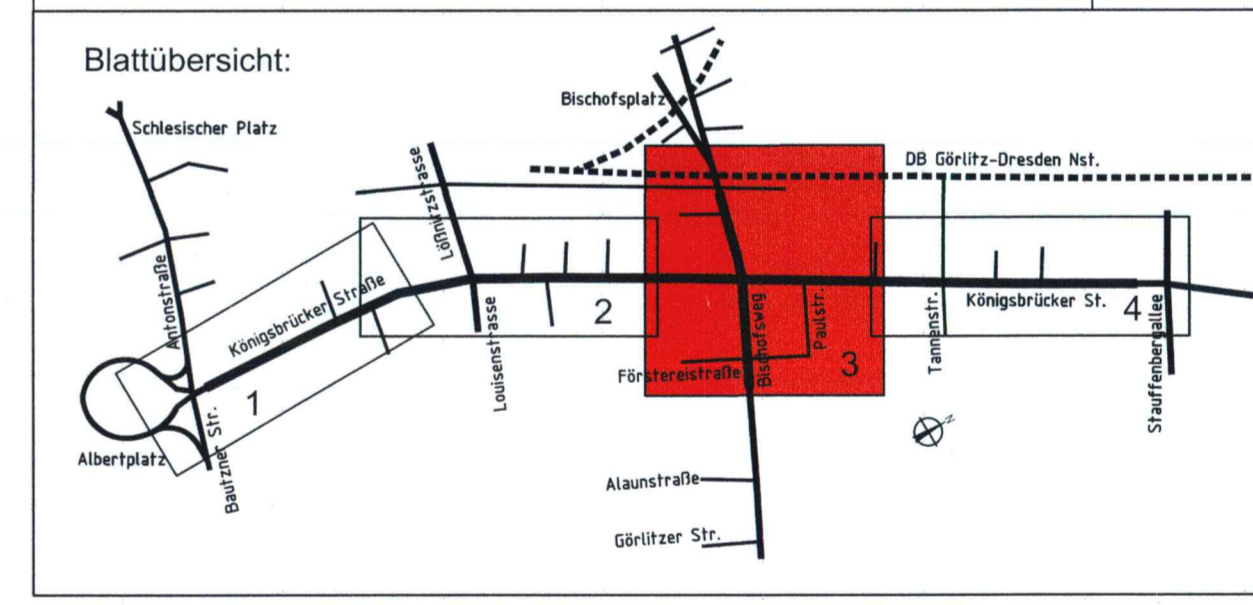

OBERMEYER PLANEN + BERATEN GmbH	Niederlassung Dresden 01097 Dresden Eisenbergstraße 1 Tel.: 0351 / 80 89 300 Fax: 0351 / 80 89 333	bearbeitet 04/2016 Nöbe
		gezeichnet 04/2016 Kübertski
		geprüft 04/2016 <i>[Signature]</i>
Projekt-Nr. 16659		

Landeshauptstadt Dresden Geschäftsbereich Stadtentwicklung, Straßen- und Tiefbauamt Tel.: 0351 / 4080	Dresdner Verkehrsbetriebe AG Center Mittelstraße - Engineering - Tel. 0351 8572136
---	---

Nr.	Art der Änderung	Datum	Zeichen

FESTSTELLUNGSENTWURF

Landeshauptstadt Dresden
 Geschäftsbereich Stadtentwicklung, Bau, Verkehr und Liegenschaften
 Straßen- und Tiefbauamt
 B 97 / Bau-km 0+000 - 1+465
 PROJIS-Nr.:
 Unterlage / Blatt-Nr.: 8 / 3
 Entwässerungs-lageplan
 Maßstab: 1 : 500

Königsbrücker Straße (Süd)
 zwischen Albertplatz und Stauffenbergallee

aufgestellt:
 Straßen- und Tiefbauamt
 Dresden, den 31.05.2016

[Signature]
 Prof. Reinhard Kowitz
 Amtlicher Straßen- und Tiefbauamt

Die Flurstücksgrenzen wurden grafisch den Flurstückskarten entnommen und dienen nur zu Übersichtszwecken.
 Der Leitungsbestand wurde aus den uns vorliegenden Unterlagen übertragen. Die Eintragungen erheben keinen Anspruch auf Lagegenauigkeit und Vollständigkeit.