


- ### Zeichenerklärung
- Grunderwerb**
- zu erwerbende Fläche
 - vorübergehend in Anspruch zu nehmende Fläche
 - dauernd zu belastende Fläche
- 3 | 14/2 | 4 248 m²** Flur / Flurstück / Größe des Flurstückes
- 2.34.1 | 345 m²** lfd. Nr. im Grunderwerbverzeichnis / Größe der Teilfläche
2 Nr. des Grunderwerbsplanes
34 lfd. Nr. des betroffenen Flurstückes
1 Teilfläche eines Flurstückes
- 17/3** Zusammengehörigkeitsstell
- 17/3** Gemarkungsgrenze
Flurgrenze
Flurstücksgrenze
außerhalb / innerhalb
Flurstücksnummer
- X** Abbruch
- Baumstandorte**
- Baum Bestand / Fällung
 - Neupflanzung

Digitale Stadtkarte Dresden
 Herausgeber: Amt für Geodäsie und Kataster
 Bezugsdatum: Lage: RD83, ZGKS, Höhe: DHHN82(NHN)
 Grundkarte: Amt für Geodäsie und Kataster, Bestand: Bestände des Liegenschaftskatasters
 Staatsbetrieb GeoSN
 Ausgabe vom: 13. September 2016

Entwurfsmessung
 Herausgeber: Amt für Geodäsie und Kataster
 Vorrichtung: Amt für Geodäsie und Kataster
 Die angegebene Genauigkeit und Genauigkeit für eigene, nicht genehmigte Zwecke ist garantiert.
 Die angegebenen Flurstücksgrenzen und Gebäudefußlinien sind für die Erhebung von Mäßen, insbesondere von Grundrissen und Grundabmaßen und Erreichung der Genauigkeitsanforderungen nicht geeignet.

- ### Maststandorte
- | | | | |
|--------------------------|--------------------|--|--|
| FL M1 vorh. | FL M12 | | Fahrdraht/Quertrag Fahrlleitung Endzustand |
| FL WBS vorh. | FL WBS4 | | Fahrlleitung vorhanden / neu |
| ÖB 4 vorh. | ÖB 7 | | Wandbefestigung Fahrlleitung vorhanden / neu |
| LSA 5AM 3.0 vorh. | LSA 9NM | | öffentliche Beleuchtung vorhanden / neu |
| | Hal.Bel. 09 | | LSA-Mast mit ohne Ausleger vorhanden / neu |
| | | | Hallestellenbeleuchtung |
| | | | Abbruch Mast |

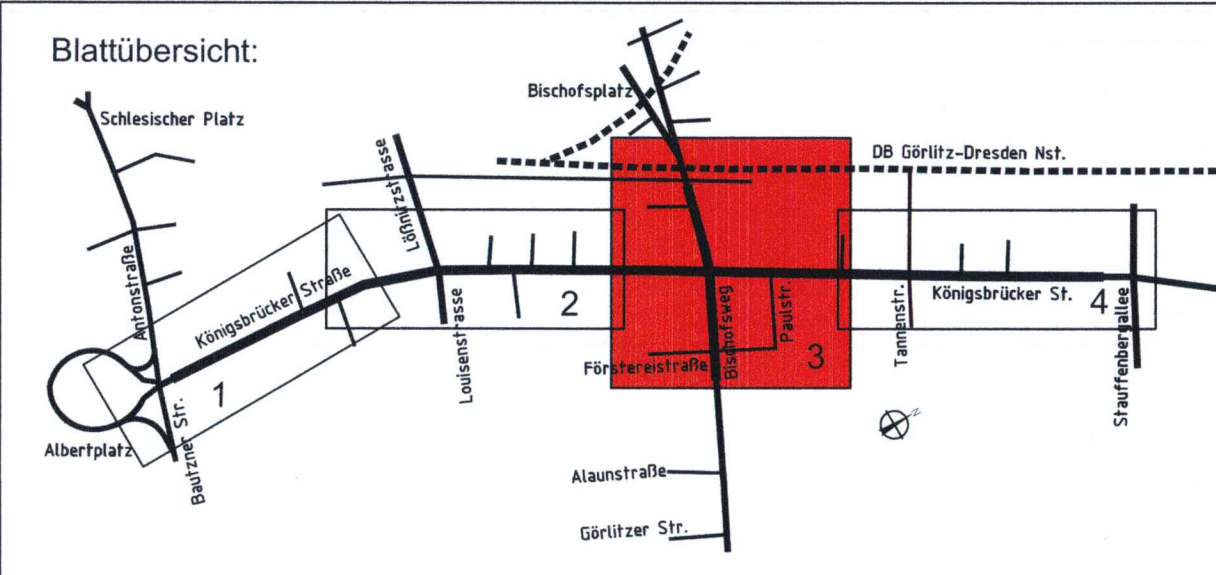

OBERMEYER PLANEN + BERATEN GmbH	Niederlassung Dresden 01107 Dresden Eberswälder Straße 1 Tel.: 0351 / 80 89 300 Fax: 0351 / 80 89 333	bearbeitet	11/2016	Hilber
		gezeichnet	11/2016	Gietach
		geprüft	11/2016	<i>[Signature]</i>
		Projekt-Nr. 16659		

Dresden Landeshauptstadt Dresden Geschäftsbereich Stadtentwicklung, Bau, Verkehr und Liegenschaften Straßen- und Tiefbauamt Tel.: 0351 / 4880	DVB Dresdner Verkehrsbetriebe AG Center Infrastruktur - Engineering - Tel.: 0351 687-2136

Nr.	Art der Änderung	Datum	Zeichen

FESTSTELLUNGSENTWURF

Landeshauptstadt Dresden Geschäftsbereich Stadtentwicklung, Bau, Verkehr und Liegenschaften Straßen- und Tiefbauamt B 97 / Bau-km 0+000 - 1+465 PROJIS-Nr.:	Unterlage / Blatt-Nr.: 10.1 / 3 Grunderwerbsplan Maßstab: 1 : 500
---	---

Königsbrücker Straße (Süd)
zwischen Albertplatz und Stauffenbergallee

aufgestellt:
Straßen- und Tiefbauamt
Dresden, am 22.11.2016

[Signature]
Prof. Reinhard Koethig
Amtsleiter Straßen- und Tiefbauamt