


Zeichenerklärung

- besonderer Bahnkörper Straßenbahn
- gemeinsamer Fahrstreifen (Strab/MV)
- Fahrbahn
- Parkstreifen
- Ladezone/Taxi-Aufstellfläche
- Haltestellenbereich
- Radverkehrsanlage (Radfahrstreifen, Schutzstreifen)
- Gehweg/Radfahrer frei
- Radweg/Aufstellfläche Radverkehr
- Gehweg
- Zufahrt/Gehwegüberfahrten
- Baumstandort mit offener Baumscheibe
- Baumstandort mit begehbarer Baumscheibe (Gitterrost 1,50mx1,50m)
- Neubau Sockelmauer/Grundstückseinfriedung/ Gleichrichterunterwerk
- Entw.-Rinne mit Straßenablauf und Ablaufnummer
- Abbruch
- Grundstücksgrenze mit Flurstücksnummer
- Bereich mit Berücksichtigung einer Gestaltung
- Anpassungsbereiche (Wiederherstellung Bestand)
- Fahrradbögel inkl. Abstellfläche
- Standort Schaltkasten / Schächte (Schachtnummer)
- 7.01 lfd. Nr. im Regelungsverzeichnis

- Maststandorte**
- FL M1 vorh.
 - FL M12
 - FL WB9 vorh.
 - FL WB54
 - OB 4 vorh.
 - OB 7
 - LSA 5AM 3.0 vorh.
 - LSA 9NM
 - Hal.Bol. 09
- Fahrdraht/Quertrag Fahrleitung Endzustand
 - Fahrleitungsmast vorhanden / neu
 - Wandbefestigung Fahrleitung vorhanden / neu
 - öffentliche Beleuchtung vorhanden / neu
 - LSA-Mast mit/ohne Ausleger vorhanden / neu
 - Haltestellenbeleuchtung
 - Abbruch Mast

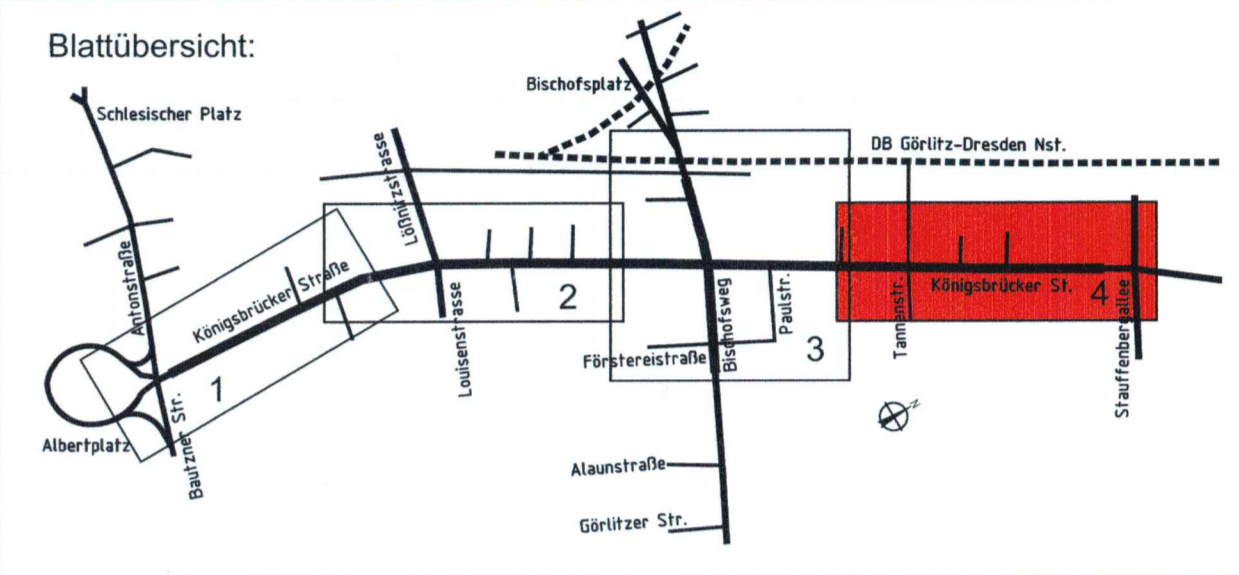

	Niederlassung Dresden 01067 Dresden Ebnisdorfer Straße 1 Tel.: 0351 / 80 89 300 Fax: 0351 / 80 89 333	bearbeitet 04/2018 Hüber gezeichnet 04/2018 Pietsch geprüft 04/2018 <i>Vahj/Licht</i>
	Projekt-Nr. 16659	

Die laufenden Nummern des Regelungsverzeichnisses für die unterirdischen Baumaßnahmen sind im Koordinierten Leitungsplan Unterlage 16.1 zugeordnet.

- Baumstandorte**
- Baum Bestand / Fällung (einschl. Nummerierung)
 - Neupflanzung
- Kulturdenkmale / Planungsrecht**
- Kulturdenkmale
 - Erhaltungssatzung "Äußere Neustadt"

Markierung nur zur Information !

Digitale Stadtgrundkarte Dresden
 Herausgeber: Amt für Geodaten und Kataster
 Bezugssysteme: Lage: RD03, SCS2; Höhe: DHHN2(NHN)
 Grundkarte: Amt für Geodaten und Kataster, Bestandsdaten des Liegenschaftskatasters: Staatsbetrieb GeOSN
 Ausgabe vom: 13. September 2016

Entwurfsvermessung
 Herausgeber: Amt für Geodaten und Kataster
 Verarbeitung unter Verwendung elektronischer Systeme und Verbreitung nur mit schriftlicher Genehmigung des Herausgebers.
 Die analoge Verfertigung und Weitergabe für eigene, nicht gewerbliche Zwecke ist gestattet.
 Die dargestellten Flurstücksgrenzen und Gebäude sind zur Entnahme von Maßen, insbesondere von Grenzmaßen und Grenzabständen und Einreichung bei Genehmigungsverfahren nicht geeignet.

Nr.	Art der Änderung	Datum	Zeichen	

FESTSTELLUNGSENTWURF

Landeshauptstadt Dresden
 Geschäftsbereich Stadtentwicklung, Bau, Verkehr und Liegenschaften
 Straßen- und Tiefbauamt
 B 97 / Bau-km 0+000 - 1+465
 PROJIS-Nr.: _____

Unterlage / Blatt-Nr.: 11.1 / 4
 Lageplan zum Regelungsverzeichnis
 Maßstab: 1 : 500

Königsbrücker Straße (Süd)
 zwischen Albertplatz und Stauffenbergallee

aufgestellt:
 Straßen- und Tiefbauamt
 Dresden, den 31.05.2018

Prof. Reinhard Koethin
 Amtsleiter Straßen- und Tiefbauamt