


297X1160
 01/2018/94-0573/08/03 Projekt: Königsbrücker Straße, M-Entwurf
 zuletzt gezeichnet: 01.03.2018 09:51
 bearbeitet: 01.03.2018 09:51
 E:\BAZ_Planung

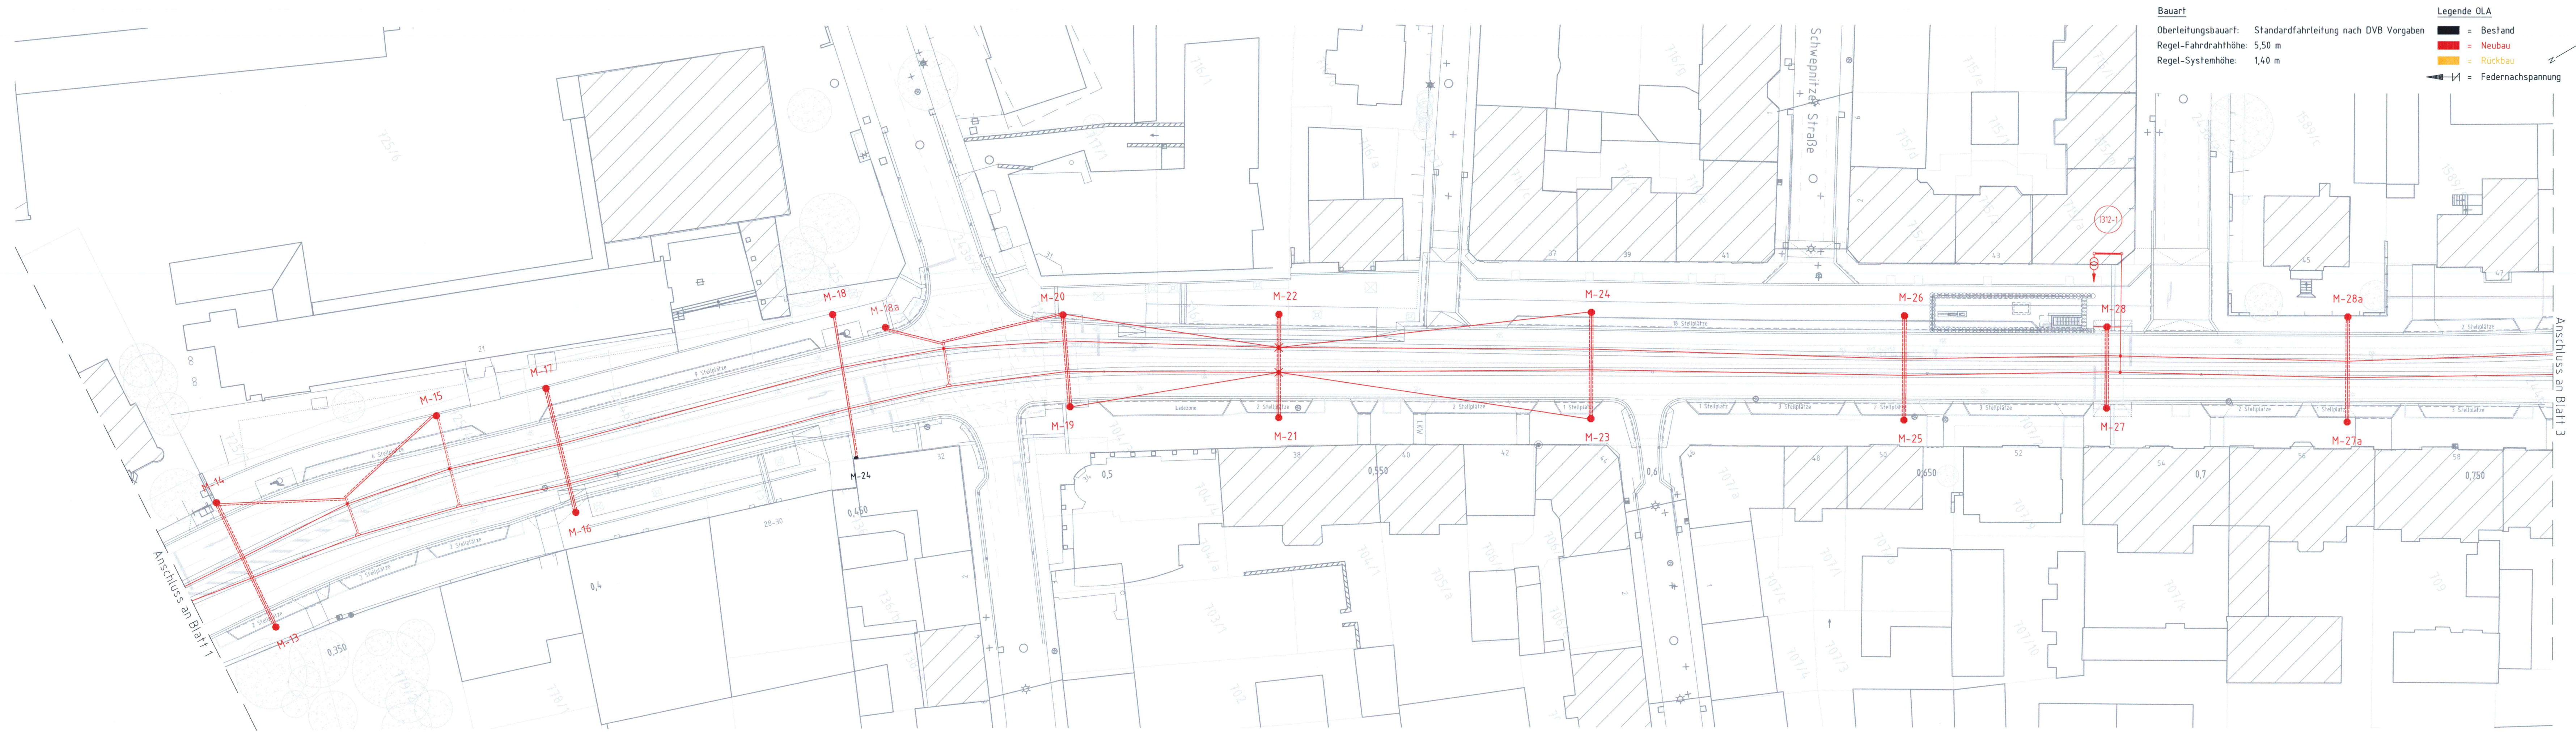

Bauart
 Oberleitungsbauart: Standardfahrlauf nach DVB Vorgaben
 Regel-Fahrdrahthöhe: 5,50 m
 Regel-Systemhöhe: 1,40 m

Legende OLA
 ■ = Bestand
 ■ = Neubau
 ■ = Rückbau
 ↔ = Federnachspannung

 Dresden, März 2018 Ort, Datum, Unterschrift	bearbeitet Czaplik März 2018
	gezeichnet Quietzsch März 2018
	geprüft Melde März 2018
Projekt-Nr. P16-0573	

 PLANEN + BERATEN GmbH	bearbeitet März 2018
	gezeichnet März 2018
	geprüft März 2018
Projekt-Nr. 16659	

 Landeshauptstadt Dresden Geschäftsbereich Stadtentwicklung, Bau und Verkehr Straßen- und Tiefbauamt Tel. 0351/4880	 Dresdner Verkehrsbetriebe AG Center Infrastruktur - Engineering Tel. 0351/851-2136
---	---

Nr.	Art der Änderung	Datum	Zeichen

FESTSTELLUNGSENTWURF

Landeshauptstadt Dresden Geschäftsbereich Stadtentwicklung Straßen- und Tiefbauamt B 97 / Bau-km 0+000 - 1+470 PROJIS-Nr.:	Unterlage / Blatt-Nr.: 16.3/2 von 6 Maßstab: 1:500
--	---

Königsbrücker Straße (Variante 8.7) zwischen Albertplatz und Stauffenbergallee Oberleitungslageplan

aufgestellt:
 Straßen- und Tiefbauamt
 Dresden, den 31.05.2018

Prof. Reinhard Koethnitz
 Amtsleiter Straßen- und Tiefbauamt