


2917x70  
 01296/P16\_0573/09/18 Projekt/Block/Phase/Bl\_BA\_Erhaltung/09

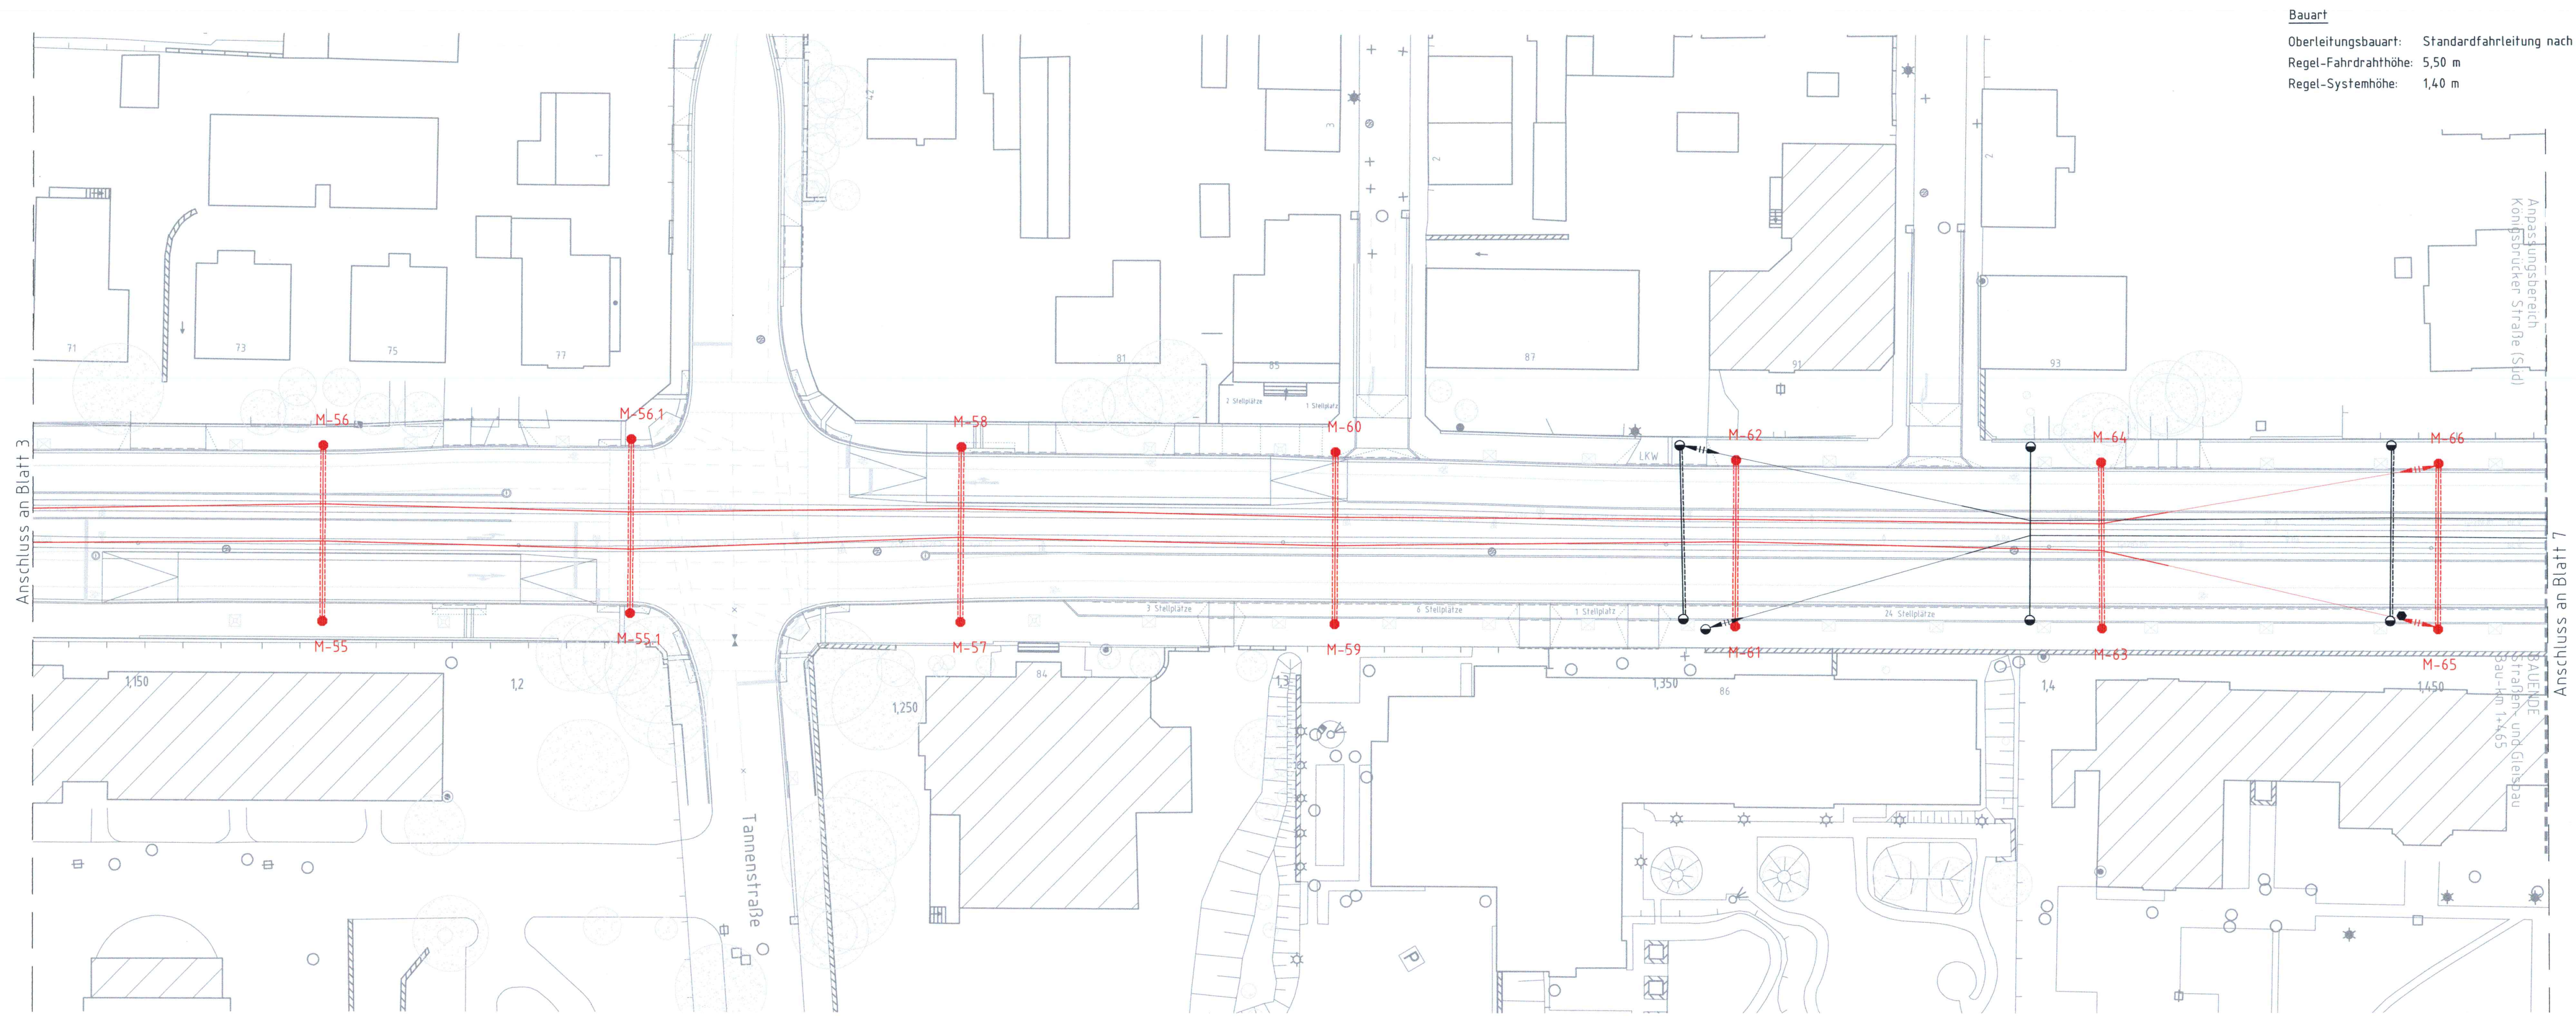

**Bauart**  
 Oberleitungsbauart: Standardfahrlleitung nach DVB Vorgaben  
 Regel-Fahrdrahthöhe: 5,50 m  
 Regel-Systemhöhe: 1,40 m

**Legende OLA**  
 ■ = Bestand  
 ■ = Neubau  
 ■ = Rückbau  
 ↗ = Federnachspannung

|   |            |           |           |
|---|------------|-----------|-----------|
| <br>Signon Deutschland GmbH<br>Berliner Straße 7<br>01067 Dresden<br>Tel: 0351 20589-0<br>Fax: 0351 20589-245 | bearbeitet | Czaplik   | März 2018 |
|   | gezeichnet | Quietzsch | März 2018 |
|   | geprüft    | Melde     | März 2018 |
| Projekt-Nr. P16-0573                                                                                          |            |           |           |

|   |            |           |  |
|---|------------|-----------|--|
| <br>OBERMEYER<br>PLANEN + BERATEN GmbH<br>Niederlassung Dresden<br>01097 Dresden<br>Eberswalder Straße 1<br>Tel: 0351 / 80 89 300<br>Fax: 0351 / 80 89 333 | bearbeitet | März 2018 |  |
|   | gezeichnet | März 2018 |  |
|   | geprüft    | März 2018 |  |
| Projekt-Nr. 16659   |            |           |  |

|   |                                                                                                   |
|---|---------------------------------------------------------------------------------------------------|
| <br>Landeshauptstadt Dresden<br>Geschäftsbereich<br>Stadtentwicklung,<br>Bau und Verkehr<br>Straßen- und Tiefbauamt<br>Tel. 0351/4880 | <br>Dresdner Verkehrsbetriebe AG<br>Center Infrastruktur<br>- Engineering -<br>Tel. 0351/857-2136 |
|   |                                                                                                   |

| Nr. | Art der Änderung | Datum | Zeichen |
|-----|------------------|-------|---------|
|     |                  |       |         |

## FESTSTELLUNGSENTWURF

|   |                                                       |
|---|-------------------------------------------------------|
| Landeshauptstadt Dresden<br>Geschäftsbereich Stadtentwicklung<br>Straßen- und Tiefbauamt<br>B 97 / Bau-km 0+000 - 1+470<br>PROJIS-Nr.: | Unterlage / Blatt-Nr.: 16.3/4 von 6<br>Maßstab: 1:500 |
|---|-------------------------------------------------------|

**Königsbrücker Straße (Variante 8.7)**  
 zwischen Albertplatz und Stauffenbergallee  
 Oberleitungslageplan

aufgestellt:  
 Straßen- und Tiefbauamt  
 Dresden, den 31.05.2018

Prof. Reinhard Koettnitz  
 Amtsleiter Straßen- und Tiefbauamt