


E:\BAS_Feldat10
 zuletzt gespeichert: 18.04.2018 09:25:31 @Muelitzsch zuletzt gezeichnet: 18.04.2018 16:36:53
 2974590
 R:\2016\14-0573\0981\9 Projekt\14\0573\Plan\ol_BA-Erstellung.dwg

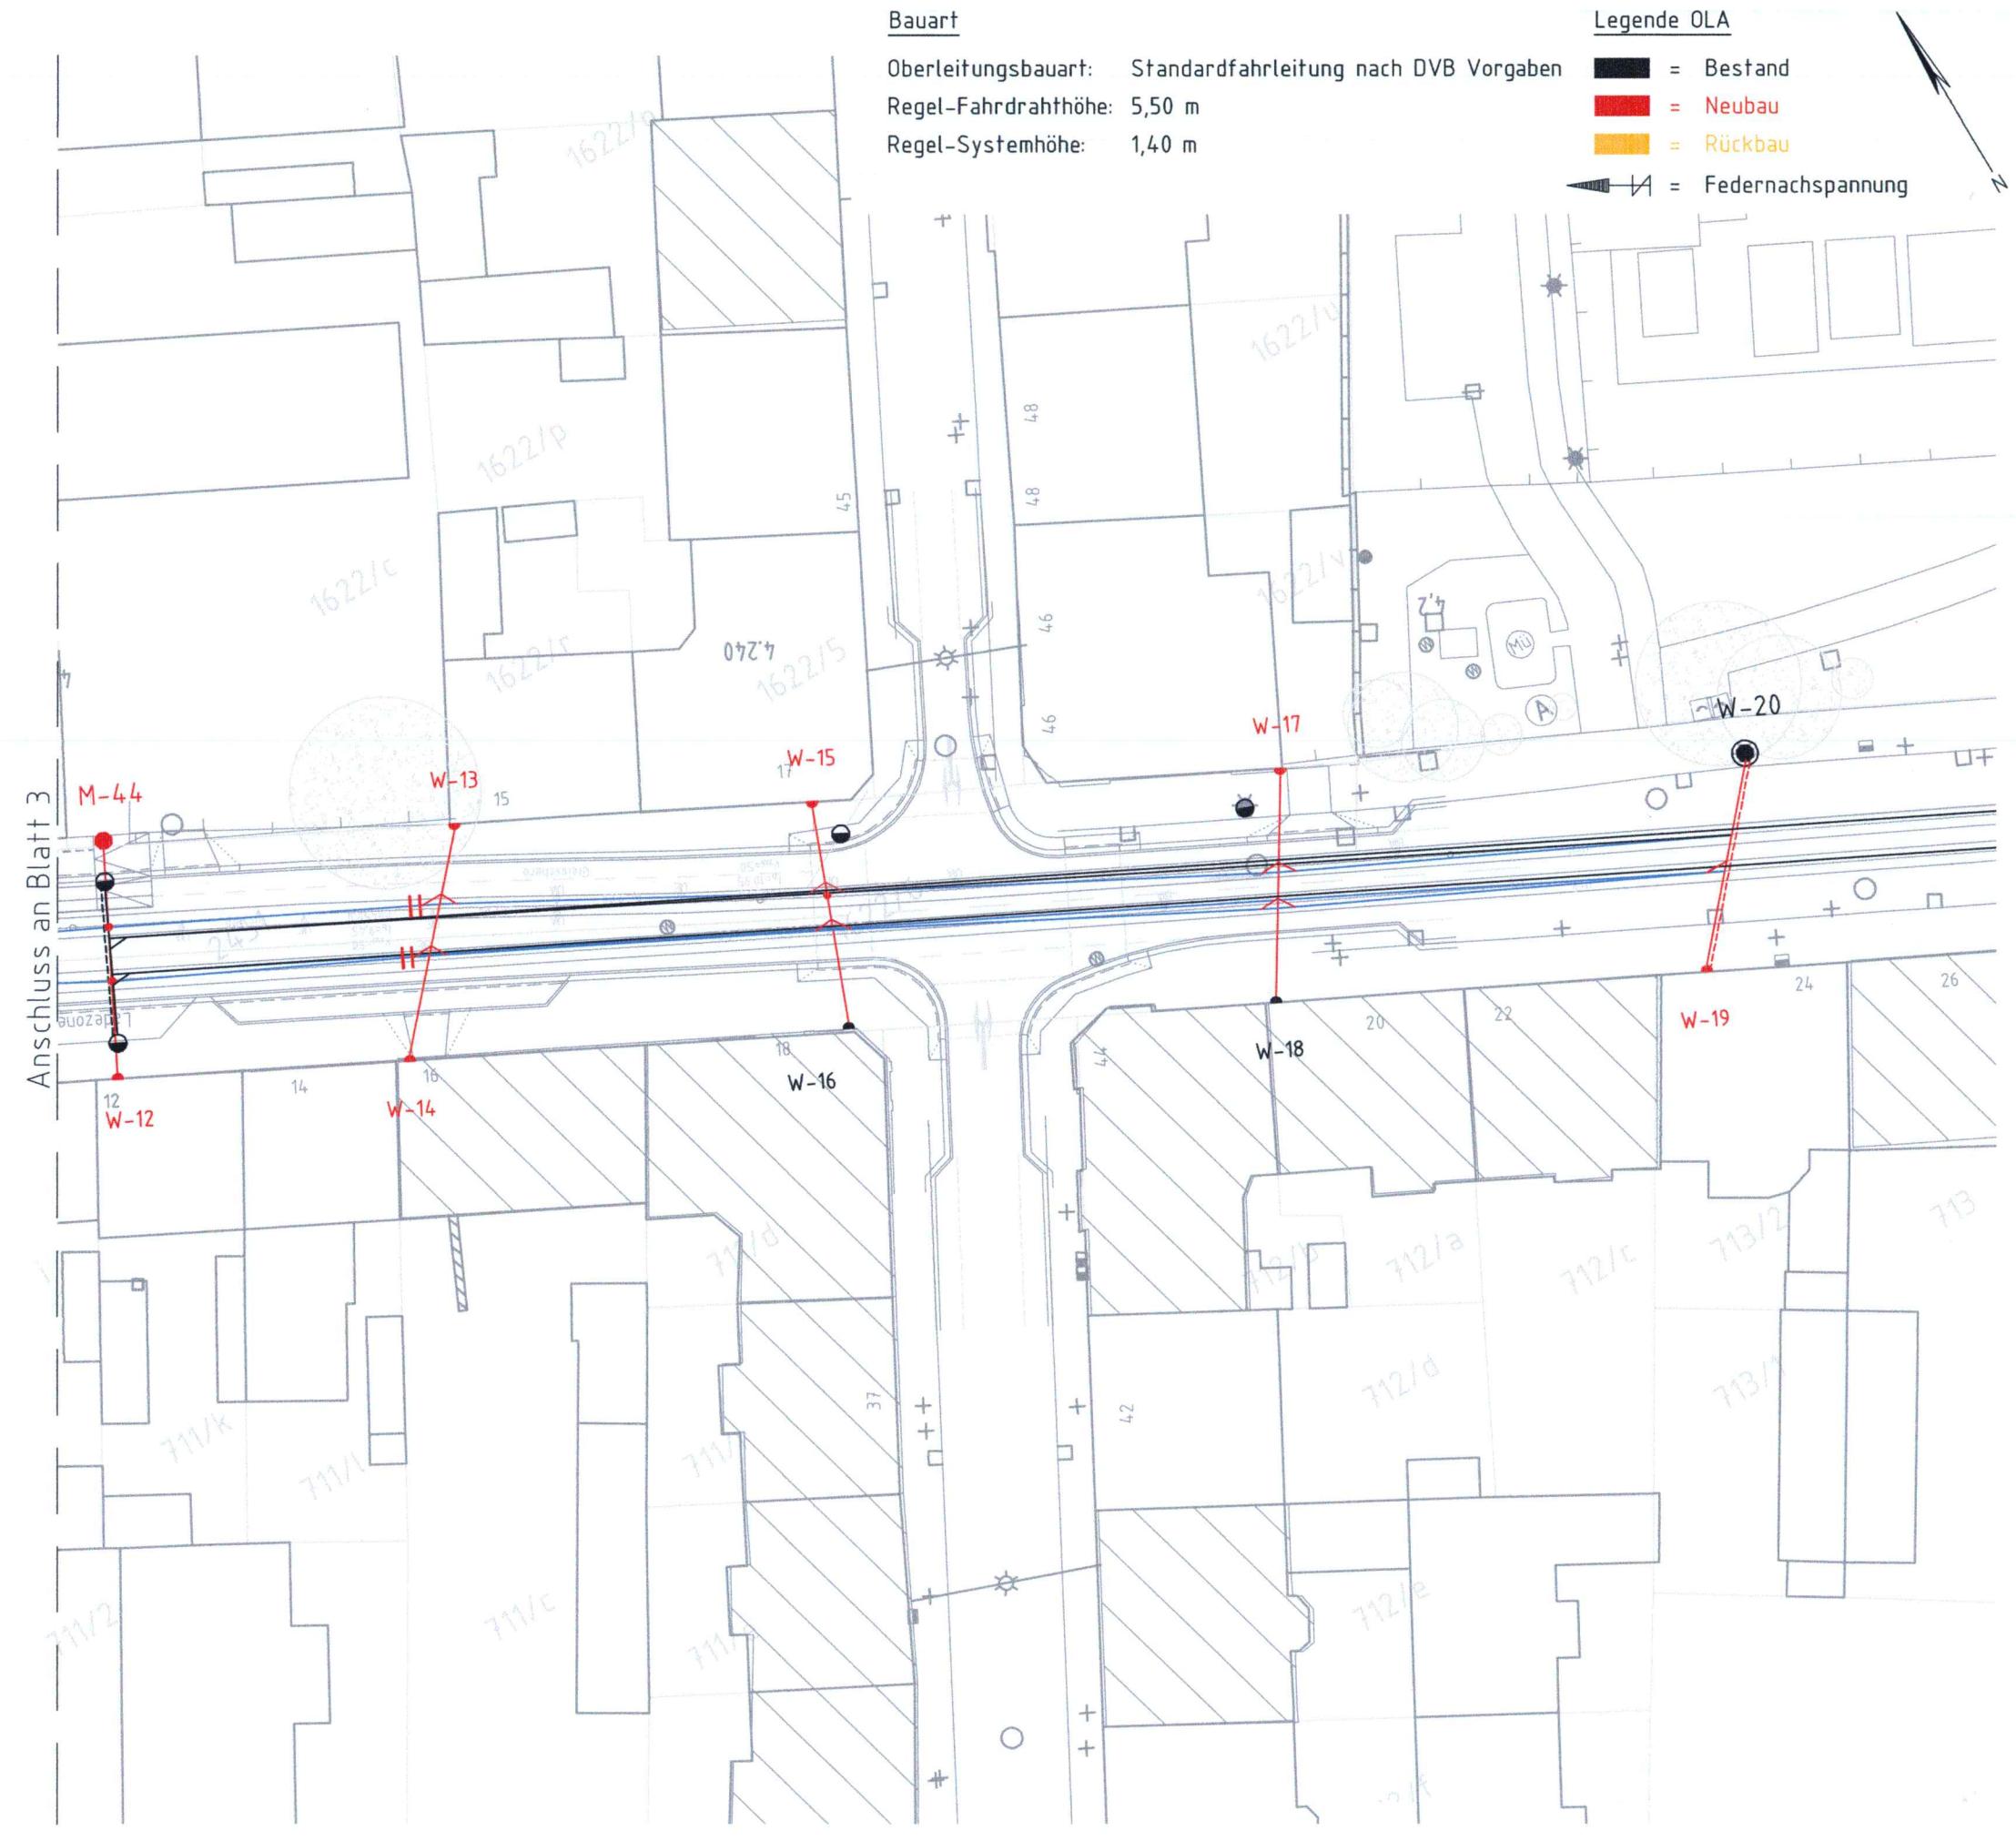

 PLANEN + BERATEN GmbH	Niederlassung Dresden 01097 Dresden Eberswalder Straße 1 Tel.: 0351 / 80 89 300 Fax: 0351 / 80 89 333		
	bearbeitet	März 2018	
	gezeichnet	März 2018	
		geprüft	März 2018
Projekt-Nr. 16659			


 Landeshauptstadt Dresden Geschäftsbereich Stadtentwicklung, Bau und Verkehr Straßen- und Tiefbauamt Tel. 0351/4880	 Dresdner Verkehrsbetriebe AG Center Infrastruktur - Engineering - Tel. 0351/857-2136
--	--

Nr.	Art der Änderung	Datum	Zeichen

FESTSTELLUNGSENTWURF

Landeshauptstadt Dresden Geschäftsbereich Stadtentwicklung Straßen- und Tiefbauamt Bischofsweg / Bau-km 3+861 - 4+302 PROJIS-Nr.:	Unterlage / Blatt-Nr.: 16.3/6 von 6 Maßstab: 1:500
---	---

Königsbrücker Straße (Variante 8.7) zwischen Albertplatz und Stauffenbergallee Oberleitungslageplan

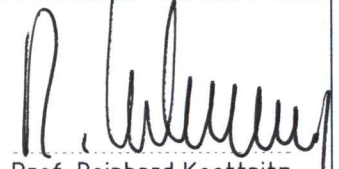aufgestellt: Straßen- und Tiefbauamt Dresden, den 31.05.2018	 Prof. Reinhard Koettwitz Amtsleiter Straßen- und Tiefbauamt
--	---