

Zeichenerklärung

Entwässerung

B - Bestand

- STA Kanal
- STA Anschlussleitung mit Ablauf
- DVB Gleisentwässerung

P - Planung

- - - STA Anschlussleitung mit Ablauf und Ablaufnummer
- - - DVB Schienentwässerung mit Nummer

- X X - Rückbau geht a.B.

AKb 128

- Ablaufnummer Fläche
- Einzugsfläche Gehweg
- Einzugsfläche Straße
- Einzugsfläche Gleis

— Baumstandort mit Baumscheibe

— Baumgrube mit und ohne Wurzelschutz

○ Neupflanzung


FL M1 vorh / FL M12 neu

1605c Flurstücksnummer

Digitale Stadtgrundkarte Dresden
 Herausgeber: Amt für Geodaten und Kataster
 Lage: RD/83_3GK5; Höhe: DHHN92(NHN)
 Grundkarte: Amt für Geodaten und Kataster
 Bestandsdaten des Liegenschaftskatasters:
 Staatsbetrieb GeoSN
 Ausgabe vom: 13. September 2016

Verarbeitung unter Verwendung elektronischer Systeme und Verbreitung nur mit schriftlicher Genehmigung des Herausgebers/Eigentümers.
 Die angegebene Vervielfältigung und Weitergabe für eigene, nicht gewerbliche Zwecke ist gestattet. Die dargestellten Flurstücksgrenzen und Gebäude sind zur Entnahme von Maßstäben, insbesondere von Grenzmaßen und Grenzabständen und Einreichung bei Genehmigungsverfahren nicht geeignet.

Entwurfsvermessung
 Herausgeber: Amt für Geodaten und Kataster
 Verarbeitung unter Verwendung elektronischer Systeme und Verbreitung nur mit schriftlicher Genehmigung des Herausgebers/Eigentümers.
 Die angegebene Vervielfältigung und Weitergabe für eigene, nicht gewerbliche Zwecke ist gestattet. Die dargestellten Flurstücksgrenzen und Gebäude sind zur Entnahme von Maßstäben, insbesondere von Grenzmaßen und Grenzabständen und Einreichung bei Genehmigungsverfahren nicht geeignet.

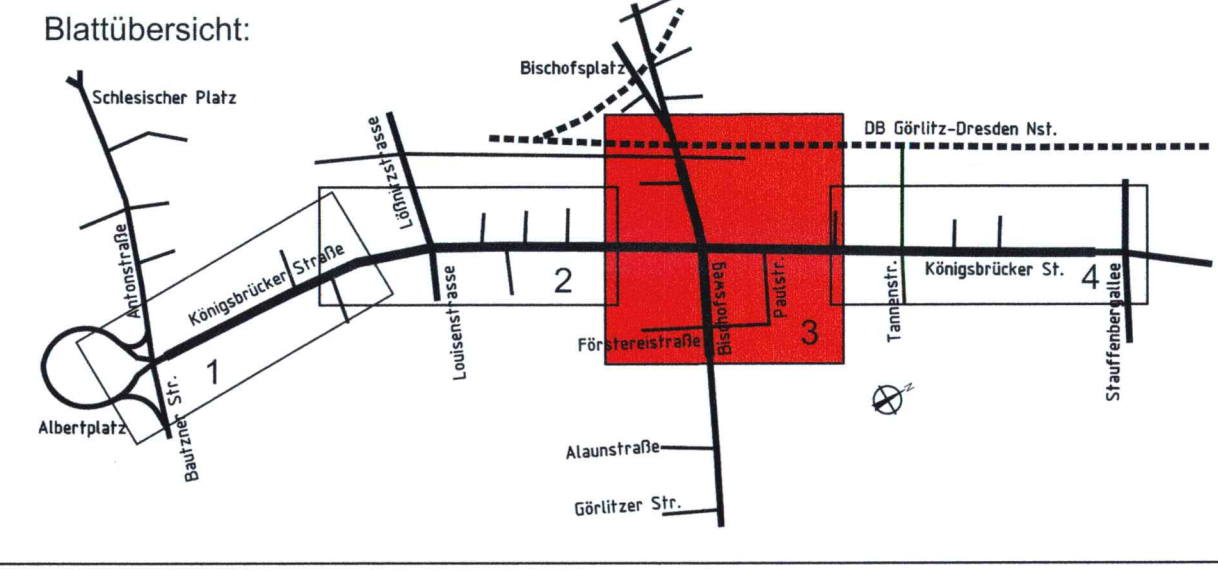

	beeilfertig	04/2018	Nils
	gezeichnet	04/2018	Kuberski
	geprüft	04/2018	Vahlfeld
Projekt-Nr. 16659			

Landeshauptstadt Dresden Geschäftsbereich Stadtentwicklung, Bau, Verkehr und Liegenschaften Straßen- und Tiefbauamt Tel.: 0351 14680	Dresdner Verkehrsbetriebe AG Center Infrastruktur - Engineering - Tel.: 0351 987-2136

Nr.	Art der Änderung	Datum	Zeichen

FESTSTELLUNGSENTWURF

Landeshauptstadt Dresden Geschäftsbereich Stadtentwicklung, Bau, Verkehr und Liegenschaften Straßen- und Tiefbauamt B 97 / Bau-km 0+000 - 1+465 PROJIS-Nr.:	Unterlage / Blatt-Nr.: 18.4 / 3 Lageplan Einzugsflächen Entwässerung Maßstab: 1 : 500
--	--

Königsbrücker Straße (Süd)
zwischen Albertplatz und Stauffenbergallee

aufgestellt:
Straßen- und Tiefbauamt
Dresden, am 31.05.2018

Prof. Richard Köstlinz
Amtsleiter Straßen- und Tiefbauamt

Die Flurstücksgrenzen wurden grafisch den Flurstücks-karten entnommen und dienen nur zu Übersichtszwecken.
 Der Leitungsbestand wurde aus den uns vorliegenden Unterlagen übertragen. Die Eintragungen erheben keinen Anspruch auf Lagegenauigkeit und Vollständigkeit.