


- ### Zeichenerklärung Entwässerung
- B - Bestand**
- STA Kanal
 - STA Anschlussleitung mit Ablauf
 - DVB Gleisentwässerung
- P - Planung**
- - - STA Anschlussleitung mit Ablauf und Ablaufnummer
 - SE03 DVB Schienenentwässerung mit Nummer
 - X X Rückbau geht a.B.
 - AKb 128 Ablaufnummer Fläche
 - Einzugsfläche Gehweg
 - Einzugsfläche Straße
 - Einzugsfläche Gleis
 - ⊗ Baumstandort mit Baumscheibe
 - ⊗ Baumgrube mit und ohne Wurzelschutz
 - Neupflanzung
 - FL M1 vorh Mastbezeichnung vorhanden / neu
 - FL M12
 - 1605c Flurstücksnummer

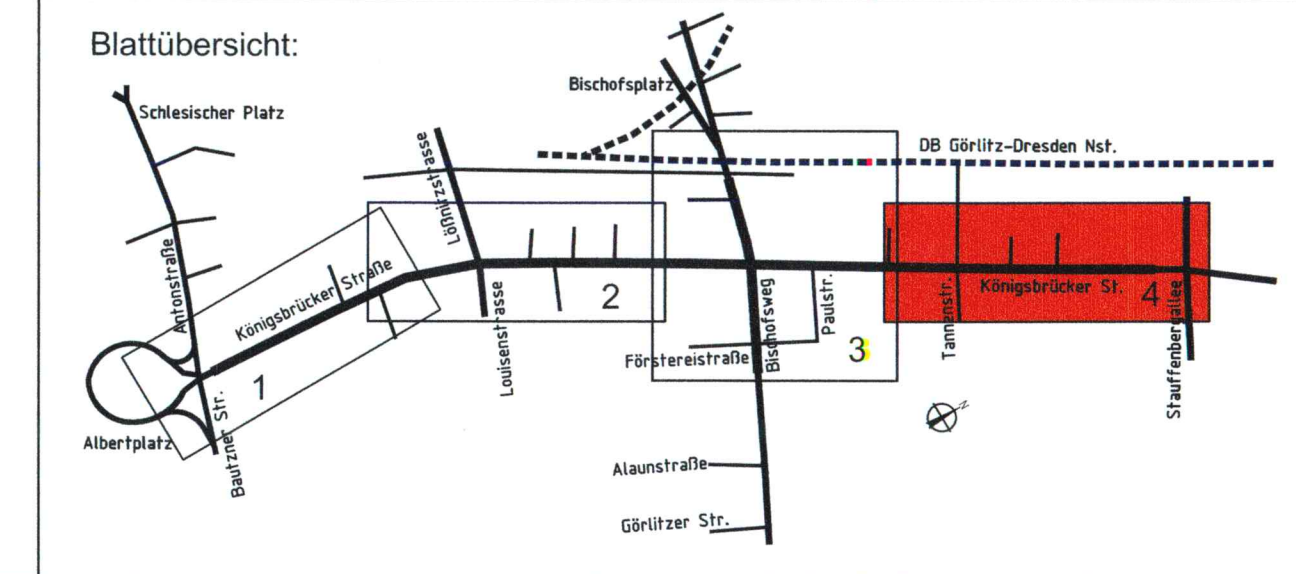

	bearbeitet 04/2018 Nölle
	gezeichnet 04/2018 Kuberski
	geprüft 04/2018 Volker-Lück
Projekt-Nr. 16659	

Landeshauptstadt Dresden Geschäftsbereich Stadtentwicklung, Bau, Verkehr und Liegenschaften Straßen- und Tiefbauamt Tel. 0351 / 4890	Dresden Verkehrsetriebe AG Center Infrastruktur Engineering Tel. 0351/657-2136

Nr.	Art der Änderung	Datum	Zeichen

FESTSTELLUNGSENTWURF

Landeshauptstadt Dresden Geschäftsbereich Stadtentwicklung, Bau, Verkehr und Liegenschaften Straßen- und Tiefbauamt B 97 / Bau-km 0+000 - 1+465 PROJIS-Nr.:	Interlage / Blatt-Nr.: 18.4 / 4 Lageplan Einzugsflächen Entwässerung Maßstab: 1 : 500
---	--

Königsbrücker Straße (Süd)
zwischen Albertplatz und Stauffenbergallee

aufgestellt:
 Straßen- und Tiefbauamt
 Dresden, den 31.05.2018

Prof. Reinhard Koethnitz
 Amtsleiter Straßen- und Tiefbauamt

Digitale Stadtgrundkarte Dresden
 Herausgeber: Amt für Geodaten und Kataster
 Bezugssysteme: Lage: RD/83_3GK5; Höhe: DHNN2(NHN)
 Grundkarte: Amt für Geodaten und Kataster,
 Bestandsdaten des Liegenschaftskatasters:
 Staatsbetrieb GeoSN
 13. September 2016

Verarbeitung unter Verwendung elektronischer Systeme und Verbreitung nur mit schriftlicher Genehmigung des Herausgebers/Eigentümers.
 Die analoge Vervielfältigung und Weitergabe für eigene, nicht gewerbliche Zwecke ist gestattet.
 Die dargestellten Flurstücksgrenzen und Gebäude sind zur Entnahme von Maßen, insbesondere von Grenzmaßen und Grenzabständen und Einreichung bei Genehmigungsverfahren nicht geeignet.

Entwurfsvermessung
 Herausgeber: Amt für Geodaten und Kataster
 Verarbeitung unter Verwendung elektronischer Systeme und Verbreitung nur mit schriftlicher Genehmigung des Herausgebers/Eigentümers.
 Die analoge Vervielfältigung und Weitergabe für eigene, nicht gewerbliche Zwecke ist gestattet.
 Die dargestellten Flurstücksgrenzen und Gebäude sind zur Entnahme von Maßen, insbesondere von Grenzmaßen und Grenzabständen und Einreichung bei Genehmigungsverfahren nicht geeignet.

Die Flurstücksgrenzen wurden grafisch den Flurstückskarten entnommen und dienen nur zu Übersichtswecken.
 Der Leitungsbestand wurde aus den uns vorliegenden Unterlagen übertragen. Die Eintragungen erheben keinen Anspruch auf Legenauigkeit und Vollständigkeit.