



Zeichenerklärung

Kanalbestand


- Mischwasserkanal
- Schmutzwasserkanal
- Regenwasserkanal
- Regenausschusskanal
- Straßenablauf
- Anschlusskanal MW mit Stationierung, NIS Bezeichnung bezogen auf Kanal
- Anschlusskanal SW mit Stationierung, NIS Bezeichnung bezogen auf Kanal
- Anschlusskanal RW mit Stationierung, NIS Bezeichnung bezogen auf Kanal
- Anschlusskanal a.B. mit Stationierung, NIS Bezeichnung bezogen auf Kanal
- Anschlusskanal mit Stationierung, NIS Bezeichnung bezogen auf Kanal nicht in Betriebsführung der SEDD
- MW Grundstücksentwässerungsanlage, NIS Bezeichnung bezogen auf Kanal
- SW Grundstücksentwässerungsanlage, NIS Bezeichnung bezogen auf Kanal
- RW Grundstücksentwässerungsanlage, NIS Bezeichnung bezogen auf Kanal
- Steuerkabel SEDD

Kanalplanung

- Neubau Sonderbauwerke / Schächte mit Verbau
- Neubau Kanal mit Verbau, mit Beschriftung: Dimension, Material, Haltungsveranker, Rohrschlange
- geplante Leistungen an Schächten
- Inlinersanierung HK

Straßenplanung

- Straßen- und Gleisplanung des Büros Obermeyer Plänen und Beratern (Stand: 26.06.2017)

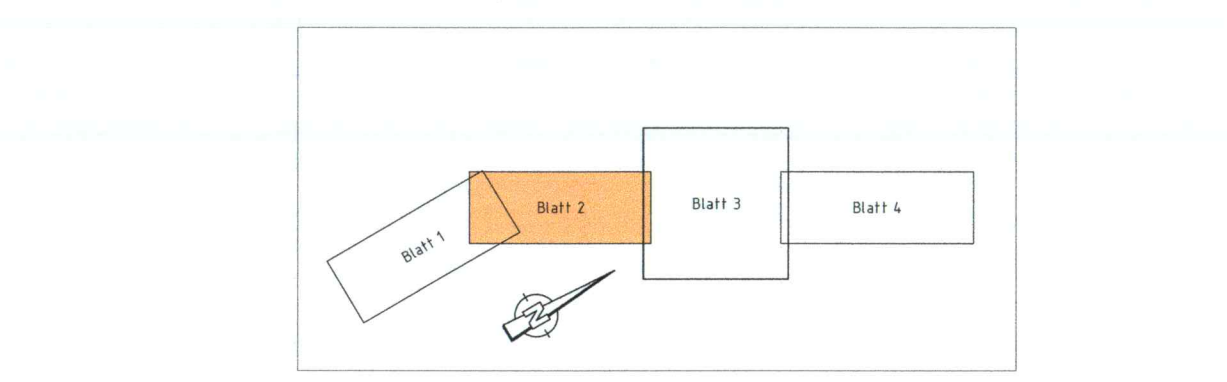

OBERMEYER
PLANEN + BERATEN GmbH

Niederlassung Dresden
01097 Dresden
Eberswälder Straße 1
Tel.: 0351 / 80 89 300
Fax: 0351 / 80 89 333

bearbeitet Oktober 2018
gezeichnet Oktober 2018
geprüft Oktober 2018

Projekt-Nr. 16659

INGENIEURBÜRO
KOMPLEXER VERKEHRS- & TIEFBAU

Kesselsdorfer Str. 88
01158 Dresden
Telefon +49 (351) 429 070
Telefax +49 (351) 429 073
E-Mail: buer@igk-dresden.net
Internet: www.igk-dresden.net

bearbeitet Oktober 2018
gezeichnet Oktober 2018
geprüft Oktober 2018

Projekt-Nr. 15136

Landeshauptstadt Dresden
Geschäftsbereich
Stadtentwicklung,
Bau, Verkehr und Liegenschaften
Straßen- und Tiefbauamt
Tel.: 0351 / 4880

DVB
Dresdner Verkehrsbetriebe AG
Center Infrastruktur
Engineering
Tel.: 0351/1597-2138

Stadtentwässerung Dresden

Nr.	Art der Änderung	Datum	Zeichen

FESTSTELLUNGSENTWURF

Landeshauptstadt Dresden
Geschäftsbereich Stadtentwicklung, Bau, Verkehr und Liegenschaften
Straßen- und Tiefbauamt
B 97 / Bau-km 0+000 - 1+465
PROJIS-Nr.:

Unterlage / Blatt-Nr.: 18.6.1 / 2
Lageplan 2
Neubau MW-Kanal
von Katharinenstraße bis Eschenstraße
Maßstab: 1:500

Königsbrücker Straße (Süd)
zwischen Albertplatz und Stauffenbergallee

aufgestellt:
Straßen- und Tiefbauamt
Dresden, den 31.05.2018

Prof. Reinhard Koettnitz
Prof. Reinhard Koettnitz
Amtsleiter Straßen- und Tiefbauamt