


### Zeichenerklärung

Kanalbestand	Kanalplanung	Straßenplanung
<ul style="list-style-type: none"> <li>Mischwasserkanal</li> <li>Schmutzwasserkanal</li> <li>Regenwasserkanal</li> <li>Regenauslasskanal</li> <li>Straßenablauf</li> </ul>	<ul style="list-style-type: none"> <li>Neubau Sonderbauwerke / Schächte mit Verbau</li> <li>Neubau Kanal mit Verbau, mit Beschriftung, Dimension, Material, Haltungslänge, Rohrschlagfalle</li> <li>geplante Leistungen an Schächten</li> <li>Inlinersanierung HK</li> </ul>	<ul style="list-style-type: none"> <li>Straßen- und Gleisplanung des Büros Obermeyer Planen und Beraten (Stand: 26.06.2017)</li> </ul>

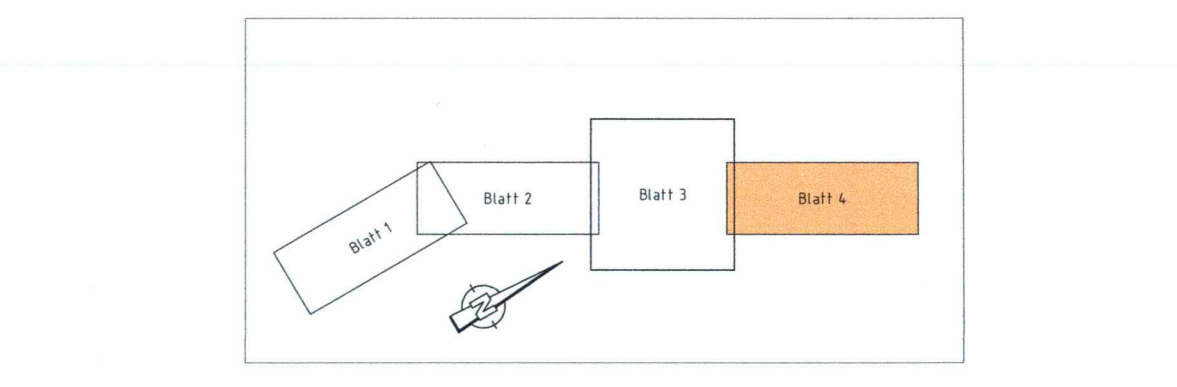

**OBERMEYER**  
PLANEN + BERATEN GmbH

Niederlassung Dresden  
01097 Dresden  
Eberswälder Straße 1  
Tel.: 0351 / 80 89 300  
Fax: 0351 / 80 89 333

bearbeitet Oktober 2018  
gezeichnet Oktober 2018  
geprüft Oktober 2018

Projekt-Nr. 16659

**INGENIEURBÜRO**  
KOMPLEXER VERKEHRS- & TIEFBAU

Kesselsdorfer Str. 88  
01159 Dresden  
Telefon +49 (351) 429 070  
Telefax +49 (351) 429 073 3  
E-Mail: buero@ik-dresden.net  
Internet: www.ik-dresden.net

bearbeitet Oktober 2018  
gezeichnet Oktober 2018  
geprüft Oktober 2018

Projekt-Nr. 15136

Landeshauptstadt Dresden  
Geschäftsbereich  
Stadterweiterung,  
Bau, Verkehr und Liegenschaften  
Straßen- und Tiefbauamt  
Tel.: 0351 / 4886

**DVB**  
Dresdener Verkehrs- & Tiefbau AG  
Center Infrastruktur  
- Engineering -  
Tel.: 0351/657-2136

**Stadtentwässerung Dresden**

Nr.	Art der Änderung	Datum	Zeichen

## FESTSTELLUNGSENTWURF

Landeshauptstadt Dresden  
Geschäftsbereich Stadtentwicklung, Bau, Verkehr und Liegenschaften  
Straßen- und Tiefbauamt  
B 97 / Bau-km 0+000 - 1+465  
PROJIS-Nr.:  

Unterlage / Blatt-Nr.: 18.6.1 / 4  
Lageplan 4  
Neubau MW-Kanal  
von Eberswälder Straße bis Stauffenbergallee  
Maßstab: 1:500

Königsbrücker Straße (Süd)  
zwischen Albertplatz und Stauffenbergallee

aufgestellt:  
Straßen- und Tiefbauamt  
Dresden, den 31.05.2018

*Prof. Reinhard Koelitz*  
Prof. Reinhard Koelitz  
Amtsleiter Straßen- und Tiefbauamt