


# Königsbrücker Straße

ra = 2000.00    ra = 5000.00    ra = 800.00    ra = 4000.00    ra = 4000.00  
 ra = 5000.00    ra = 8000.00    ra = 1950.00    ra = 2000.00    ra = 2000.00  
 ra = 2000.00    ra = 2000.00    ra = 5000.00    ra = 5000.00    ra = 2000.00  
 ra = 1000.00    ra = 5000.00    ra = 5000.00    ra = 10000.00    ra = 2000.00    ra = 4500.00    ra = 5000.00

-0.90 ‰    -4.65 ‰    -3.79 ‰    +0.80 ‰    +13.50 ‰    +24.00 ‰    +45.00 ‰    +22.06 ‰  
 ±0.00 ‰    -10.00 ‰    -4.86 ‰    +3.39 ‰    +6.75 ‰    +30.00 ‰    +40.00 ‰    +20.50 ‰    +17.00 ‰  
 +3.56 ‰    +1.39 ‰    +5.20 ‰    +10.00 ‰    +27.00 ‰    +25.00 ‰    +30.00 ‰    +7.43 ‰

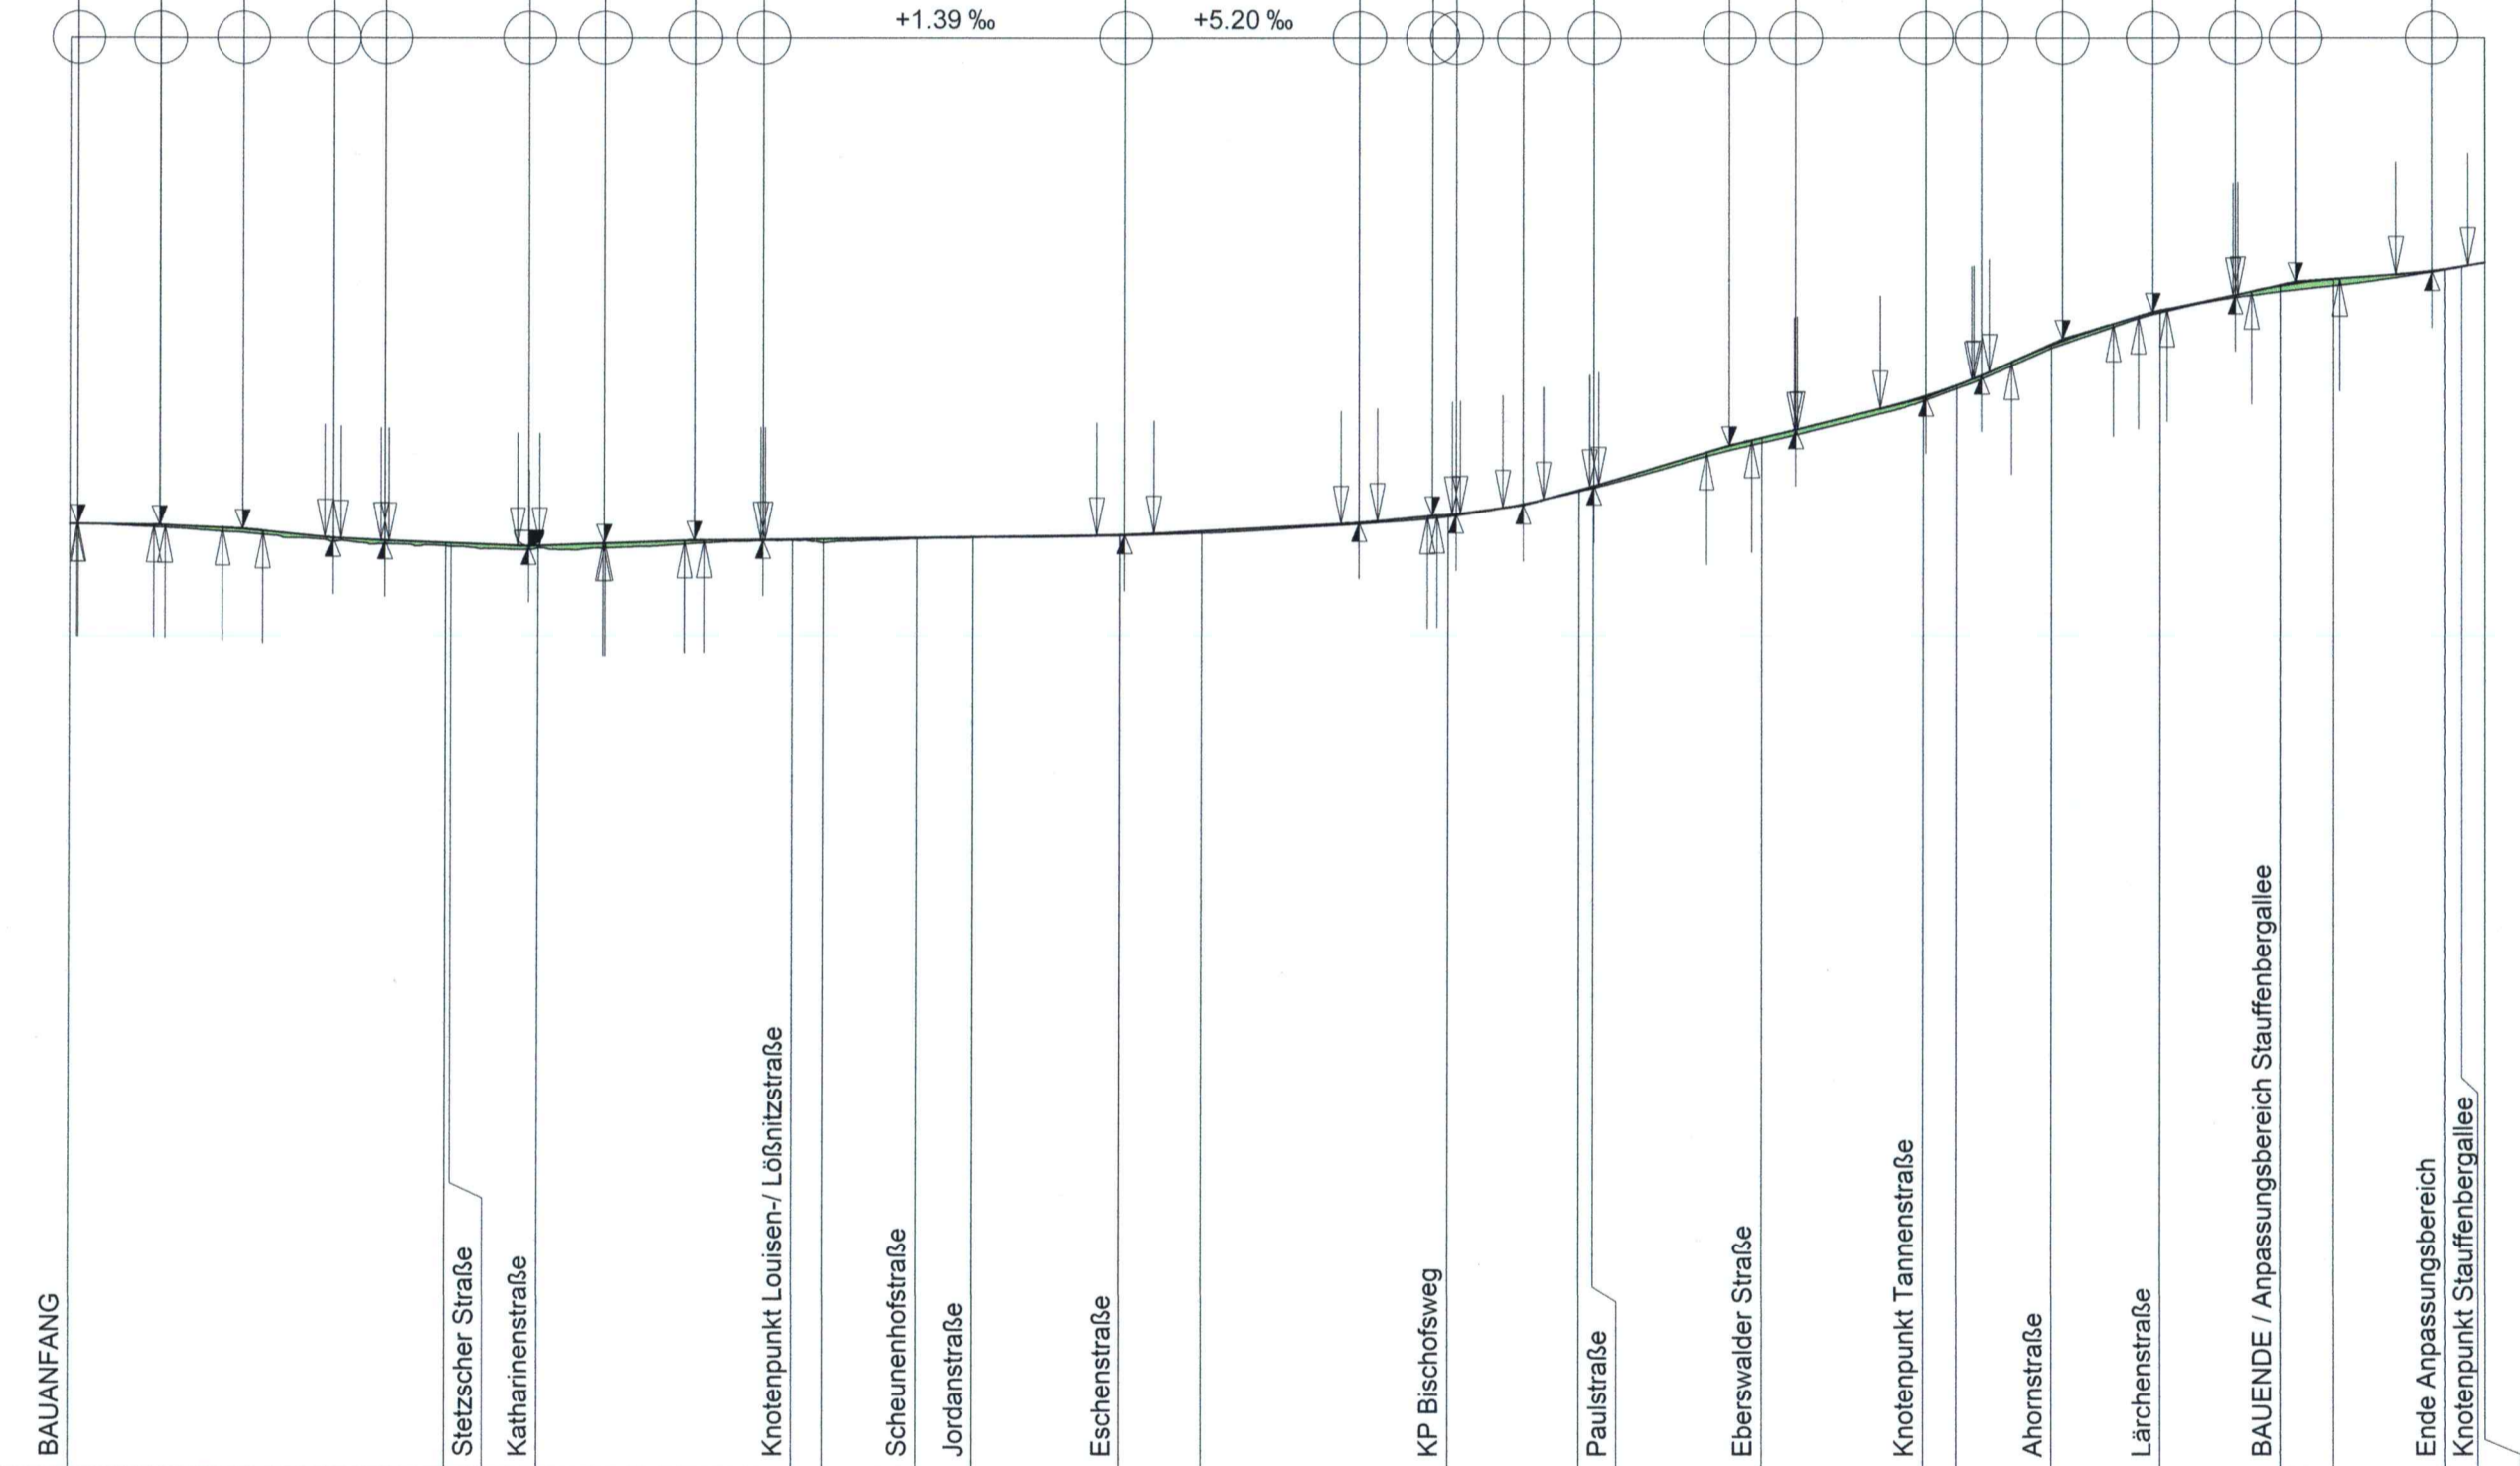

50.0 m ü.NHN

	0.00	1.00
Gradientenhöhe	113.08	115.40
Geländehöhe	113.09	115.30
Kilometrierung	0.000	1.000

	bearbeitet 04/2018 Häuber
	gezeichnet 04/2018 Pietsch
	geprüft 04/2018 <i>Wolke-Sch</i>
Projekt-Nr. 16659	

Landeshauptstadt Dresden Geschäftsbereich Stadtentwicklung, Bau, Verkehr und Liegenschaften Straßen- und Tiefbauamt Tel.: 0351 / 4880	Dresdner Verkehrsbetriebe AG Center Infrastruktur - Engineering - Tel. 0351/857-2136

Nr.	Art der Änderung	Datum	Zeichen

## FESTSTELLUNGSENTWURF

Landeshauptstadt Dresden Geschäftsbereich Stadtentwicklung, Bau, Verkehr und Liegenschaften Straßen- und Tiefbauamt	Unterlage / Blatt-Nr.: 4 / 1 <b>Übersichtshöhenplan</b>
B 97 / Bau-km 0+000 - 1+465 PROJIS-Nr.:	Maßstab: 1 : 5.000/500

Königsbrücker Straße (Süd)  
 zwischen Albertplatz und Stauffenbergallee

aufgestellt:  
 Straßen- und Tiefbauamt  
 Dresden, den 31.05.2018

Prof. Reinhard Koettnitz  
 Amtsleiter Straßen- und Tiefbauamt