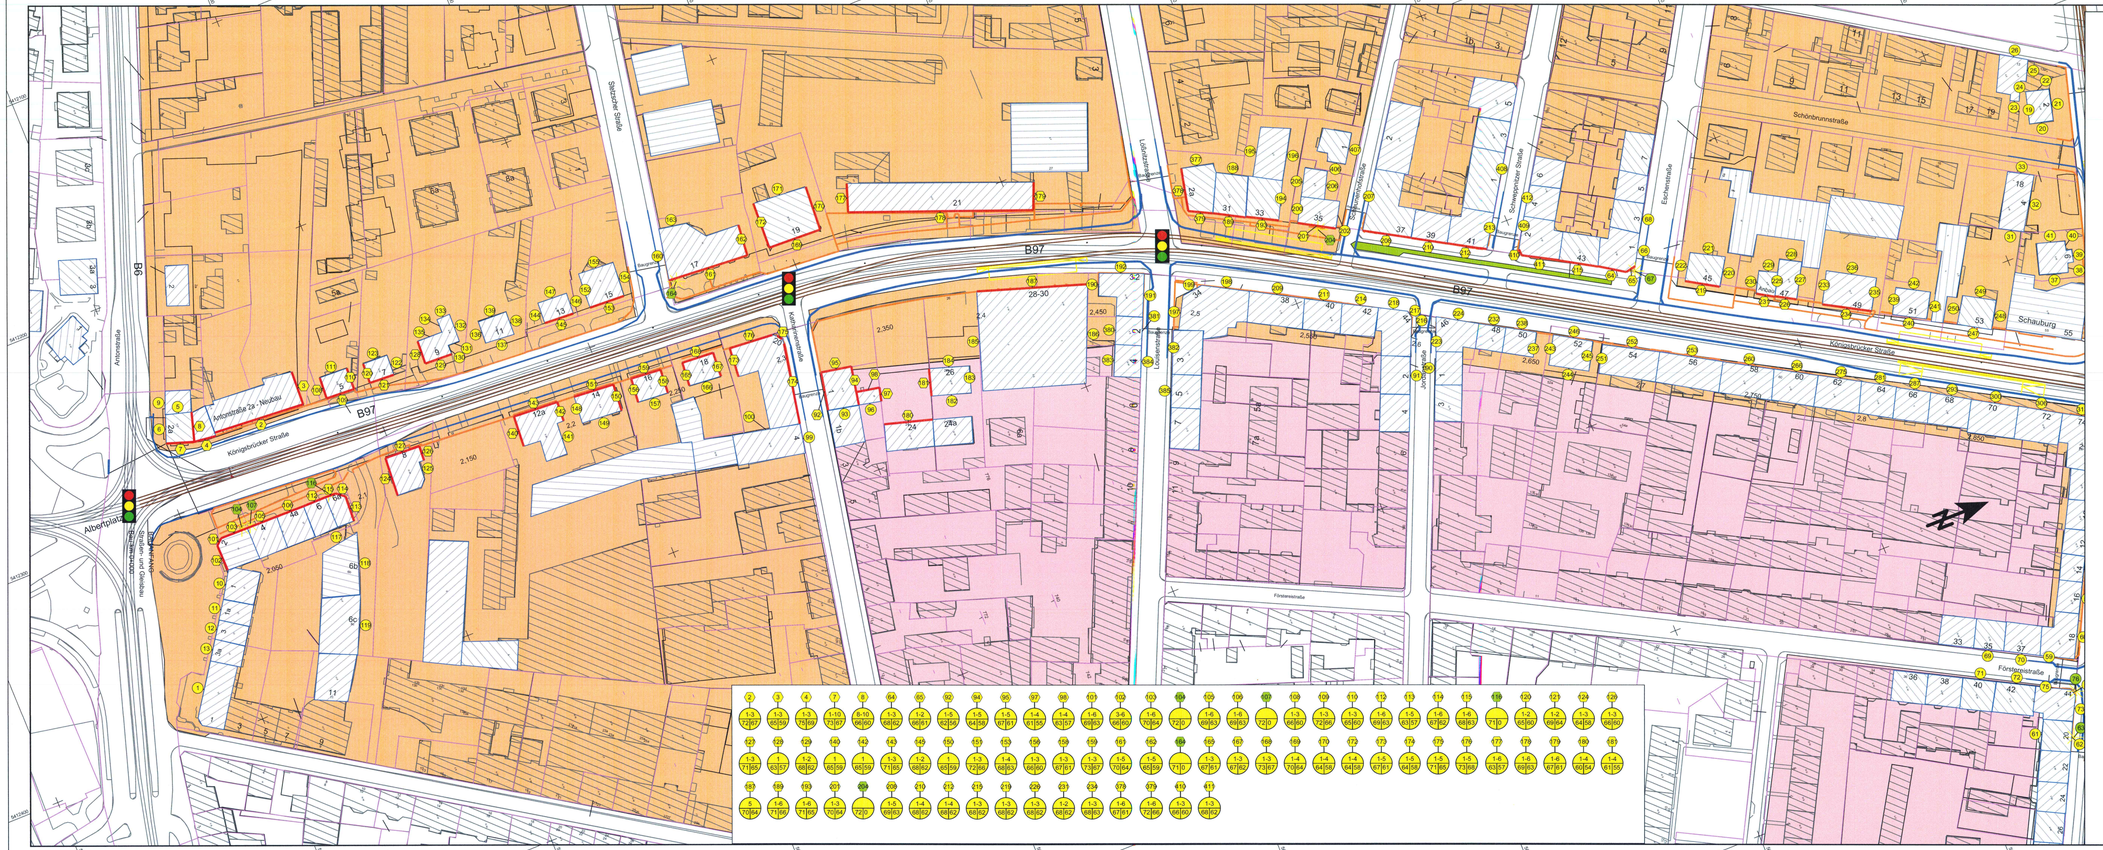


Zeichenerklärung

- Haltestellenbereich
- Geweg
- Bestand
- Flurstücke
- Baugrenzen
- Planung
- Planung Gleise
- Lichtsignalanlage

Zeichenerklärung

- Gehweg
- Radweg
- Grünfläche
- Haltestellen
- Mischgebiet
- Wohngebiet
- Hauptgebäude
- Nebengebäude

Pegeltabellen / RLS 90 Symbole

1. Fassade ohne Anspruch auf Lärmvorsorge
2. Fassade mit Anspruch auf Lärmvorsorge
3. Außenwohnbereich ohne Anspruch auf Lärmvorsorge
4. Außenbereich mit Anspruch auf Lärmvorsorge
- Fassade mit Anspruch auf Lärmvorsorge
- 1.3 / 37/61 Stockwerke mit Beurteilungspegel Tag/Nacht in dB(A)


Entwurfsbearbeitung schalltechnische Untersuchung

rgoUmwelt Dr. Kröber Dr. Urland GbR

Beratende Ingenieure

01454 Radeberg OT Ullersdorf
Friedrichstraße 8
TEL: 03528 / 411 001 FAX: 03528 / 411 002
e-mail: rgoumwelt@t-online.de


| | | | |
|---|---|---|---|
| bearbeitet | 11 / 2018 | Urland |
| gezeichnet | 11 / 2018 | Urland |
| geprüft | 11 / 2018 | |


Dresden. Landeshauptstadt

Bau, Verkehr und Liegenschaften
Straßen- und Tiefbauamt
Tel: 0351 / 4880

DVB
Dresdner Verkehrsbetriebe AG
Center Infrastruktur
- Engineering -
- Tel: 0351/857-2136


| Nr. | Art der Änderung | Datum | Zeichen |
|---|---|---|---|
| | | | |
| | | | |
| | | | |

# FESTSTELLUNGSENTWURF

Landeshauptstadt Dresden
Geschäftsbereich Stadtentwicklung, Bau, Verkehr und Liegenschaften
Straßen- und Tiefbauamt

B 97 / Bau-km 0+000 - 1+465

PROJIS-Nr.:

Unterlage / Blatt-Nr.: 7.1 / 1

Lageplan Lärmschutz

Emittent: Kraftfahrzeuge

Maßstab: 1 : 1000

Königsbrücker Straße
zwischen Albertplatz und Stauffenbergallee (Süd)

aufgestellt:
Straßen- und Tiefbauamt
Dresden, den 22.11.2018

Prof. Reinhard Koettnitz
Amtsleiter Straßen- und Tiefbauamt