

- ### Zeichenerklärung
- Grunderwerb**
- zu erwerbende Fläche
 - vorübergehend in Anspruch zu nehmende Fläche
 - dauernd zu belastende Fläche
- Flur / Flurstück / Größe des Flurstückes**
- 3 14/2 4 248 m²
- 2.34.1 345 m²
- lfd. Nr. im Grunderwerbsverzeichnis / Größe der Teilfläche
- 2 Nr. des Grunderwerbsplanes
- 34 lfd. Nr. des betroffenen Flurstückes
- 1 Teilfläche eines Flurstückes
- Baumstandorte**
- Baum Bestand / Fällung
 - Neupflanzung
- Zusammengehörigkeitspfeil**
- Gemarkungsgrenze**
- Flurgrenze**
- Flurstücksgrenze**
- außerhalb / innerhalb
- Flurstücksnummer
- 17/3
- Abbruch**
- Baumstandorte**
- Baum Bestand / Fällung
 - Neupflanzung

Digitale Stadtgrundkarte Dresden

Herausgeber: Amt für Geodaten und Kataster

Bezugssysteme: Lage: RD/83_3GKS; Höhe: DHHN92(NHN)

Grundkarte: Amt für Geodaten und Kataster, Bestandsdaten des Liegenschaftskatasters, Staatsbetrieb GeoDN, 13. September 2016


Verarbeitung unter Verwendung elektronischer Systeme und Verbreitung nur mit schriftlicher Genehmigung des Herausgebers/Eigentümers. Die analoge Veranschaulichung und Weitergabe für eigene, nicht gewerbliche Zwecke ist gestattet. Die dargestellten Flurstücksgrenzen und Gebäude sind zur Entnahme von Mäßen, insbesondere von Grenzmaßen und Grenzabständen und Einreichung bei Genehmigungsverfahren nicht geeignet.

Entwurfsvermessung

Herausgeber: Amt für Geodaten und Kataster

Verarbeitung unter Verwendung elektronischer Systeme und Verbreitung nur mit schriftlicher Genehmigung des Herausgebers/Eigentümers. Die analoge Veranschaulichung und Weitergabe für eigene, nicht gewerbliche Zwecke ist gestattet. Die dargestellten Flurstücksgrenzen und Gebäude sind zur Entnahme von Mäßen, insbesondere von Grenzmaßen und Grenzabständen und Einreichung bei Genehmigungsverfahren nicht geeignet.

- Maststandorte**
- FL M1 vorh.
 - FL M12
 - FL WB9 vorh.
 - FL WB54
 - OB 4 vorh.
 - OB 7
 - LSA 5AM 3.0 vorh.
 - LSA ONM
 - Hof.Bel. OB
- Fahrrad/Quertrag Fahrleitung Endzustand
 - Fahrleitungsmast vorhanden / neu
 - Wandbefestigung Fahrleitung vorhanden / neu
 - öffentliche Beleuchtung vorhanden / neu
 - LSA-Mast mit/ohne Ausleger vorhanden / neu
 - Hallestellenbeleuchtung
 - Abbruch Mast

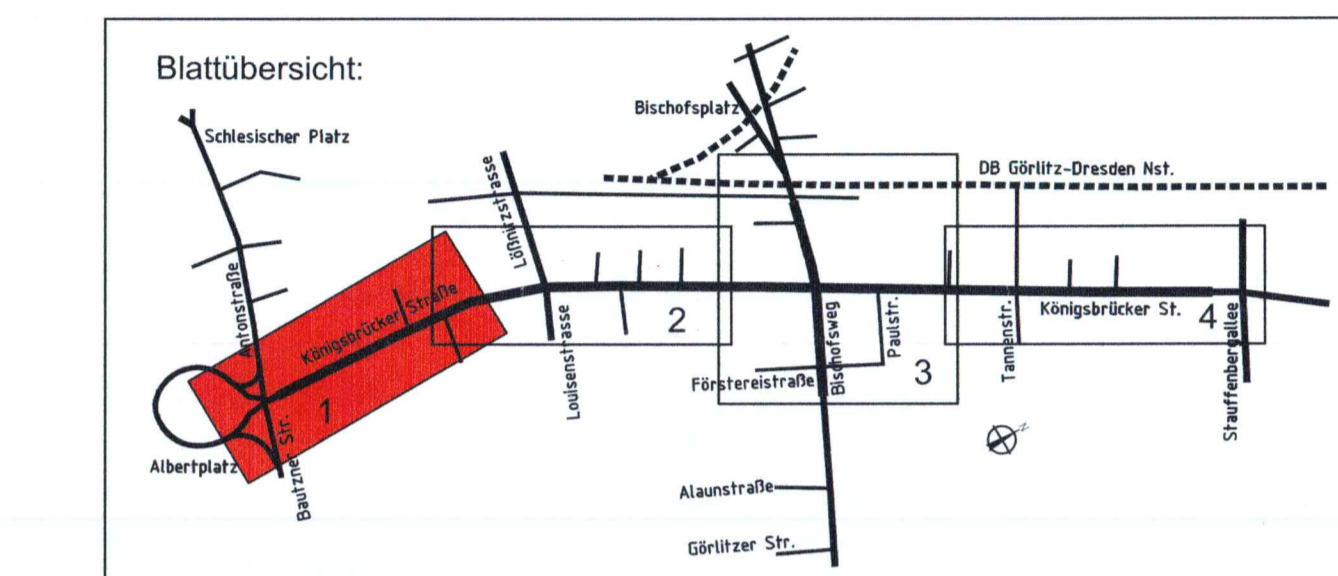

	bearbeitet	11/2018	Häuber
	gezeichnet	11/2018	Gerlach
	geprüft	11/2018	Wolke
Projekt-Nr. 16659			

Landeshauptstadt Dresden Geschäftsbereich Stadtentwicklung, Bau, Verkehr und Liegenschaften Straßen- und Tiefbauamt Tel.: 0351 / 4880	Dresdner Verkehrsbetriebe AG Center Infrastruktur Engineering - Tel.: 0351/857-2136

Nr.	Art der Änderung	Datum	Zeichen

FESTSTELLUNGSENTWURF

Landeshauptstadt Dresden Geschäftsbereich Stadtentwicklung, Bau, Verkehr und Liegenschaften Straßen- und Tiefbauamt B 97 / Bau-km 0+000 - 1+465 PROJIS-Nr.:	Unterlage / Blatt-Nr.: 10.1 / 1 Grunderwerbsplan Maßstab: 1 : 500
---	--

Königsbrücker Straße (Süd)
zwischen Albertplatz und Stauffenbergallee

aufgestellt:
Straßen- und Tiefbauamt
Dresden, den 22.11.2018

Prof. Reinhard Koeltzsch
Amtleiter Straßen- und Tiefbauamt