




Maststandorte

FL M1 vorh.	FL M12	Fahrdraht/Quertrag Fahrleitung Endzustand
FL WB9 vorh.	FL WB54	Fahrleitungsmast vorhanden / neu
OB 4 vorh.	OB 7	Wandbefestigung Fahrleitung vorhanden / neu
LSA 5AM 3.0 vorh.	LSA 9NM	öffentliche Beleuchtung vorhanden / neu
	Hot.Bel. 09	LSA-Mast mit/ohne Ausleger vorhanden / neu
		Haltestellenbeleuchtung
		Abbruch Mast

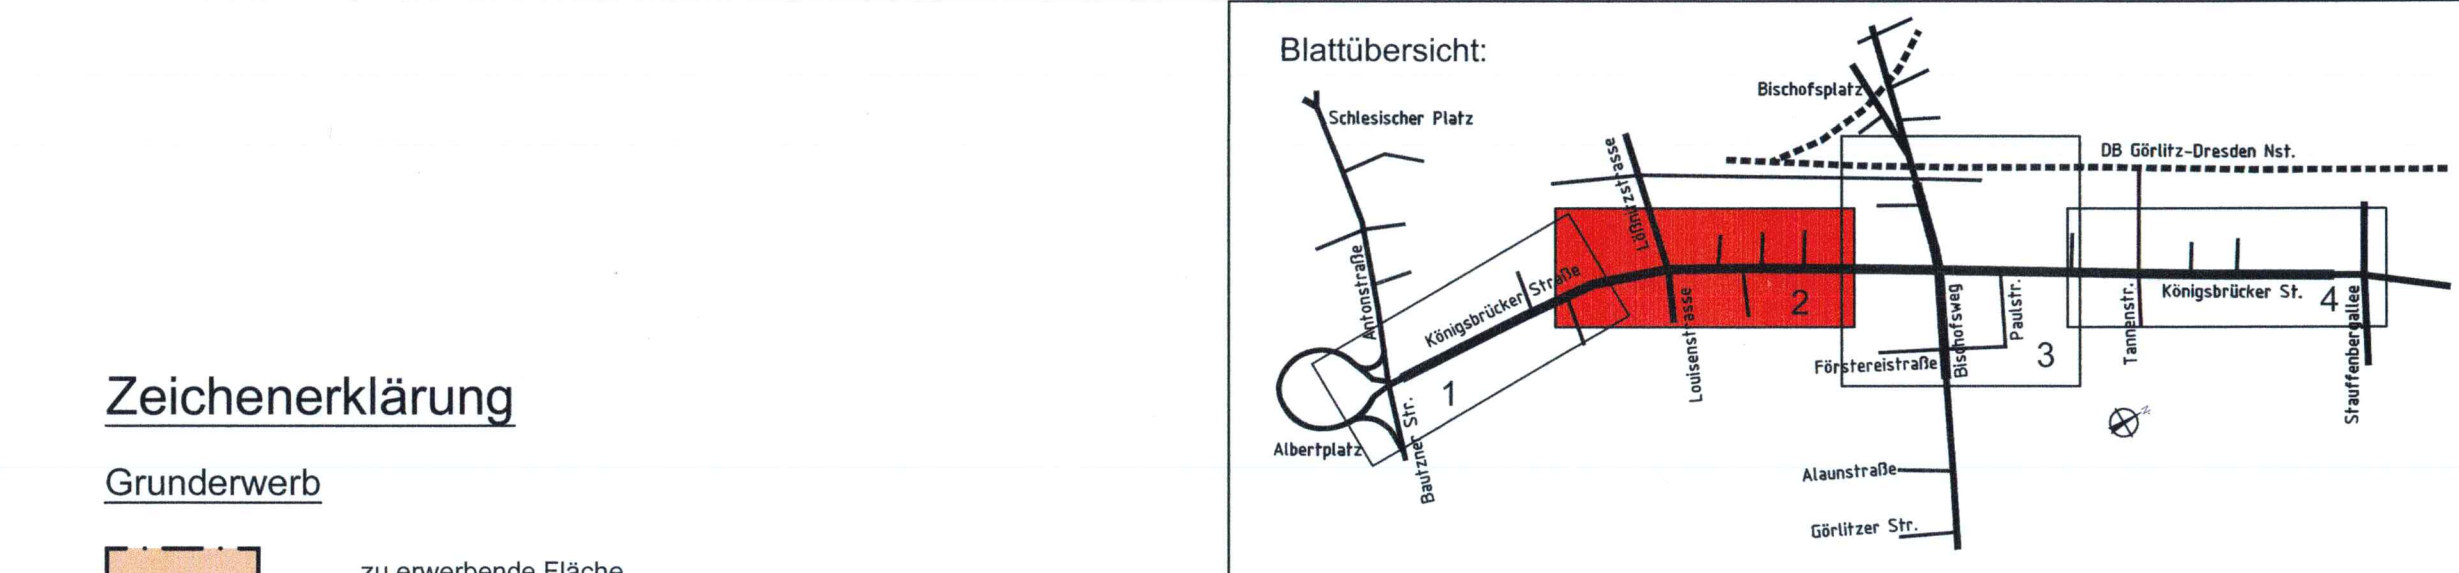

Zeichenerklärung

Grunderwerb

[Orange Box]	zu erwerbende Fläche
[Yellow Box]	vorübergehend in Anspruch zu nehmende Fläche
[Blue Box]	dauernd zu belastende Fläche

3 14/2 4 248 m² Flur / Flurstück / Größe des Flurstückes
 2.34.1 345 m² lfd. Nr. im Grunderwerbsverzeichnis / Größe der Teilfläche
 34 lfd. Nr. des betroffenen Flurstückes
 1 Teilfläche eines Flurstückes

Zusammengehörigkeitspfeil

Gemarkungsgrenze
 Flurgrenze
 Flurstücksgrenze außerhalb / innerhalb
 Flurstücksnummer

17/3
 Abbruch

Baumstandorte

Baum Bestand / Fällung
 Neupflanzung

bearbeitet 11/2018 Häuber	
gezeichnet 11/2018 Gerlach	
geprüft 11/2018 <i>Lehmann</i>	
Projekt-Nr. 16659	

Landeshauptstadt Dresden Geschäftsbereich Stadtentwicklung, Bau, Verkehr und Liegenschaften Straßen- und Tiefbauamt Tel.: 0351 / 4880	DVB Dresdner Verkehrsbetriebe AG Center Infrastruktur Engineering Tel.: 0351/957-2150		
		Nr.	Art der Änderung

FESTSTELLUNGSENTWURF

Landeshauptstadt Dresden
Geschäftsbereich Stadtentwicklung, Bau, Verkehr und Liegenschaften
Straßen- und Tiefbauamt
B 97 / Bau-km 0+000 - 1+465
PROJIS-Nr.:
Unterlage / Blatt-Nr.: 10.1 / 2
Grunderwerbsplan
Maßstab: 1 : 500

**Königsbrücker Straße (Süd)
zwischen Albertplatz und Stauffenbergallee**

ausgestellt:
Straßen- und Tiefbauamt
Dresden, den 22.11.2018

Prof. Reinhard Koehn
Anteiliger Straßen- und Tiefbauamt

Digitale Stadtgrundkarte Dresden
Herausgeber: Amt für Geodaten und Kataster
Bezugssystem: Lage: RD03_3GK5; Höhe: DHHN92(NHN)
Grundkarte: Amt für Geodaten und Kataster,
Bestandsdaten des Liegenschaftskatasters:
Staatsbetrieb GeoSN
13. September 2016
Ausgabe vom:
Verarbeitung unter Verwendung elektronischer Systeme und Verbreitung nur mit schriftlicher Genehmigung des Herausgebers.
Die analoge Vervielfältigung und Weitergabe für eigene, nicht gewerbliche Zwecke ist gestattet.
Die dargestellten Flurstücksgrenzen und Gebäude sind zur Entnahme von Maßstäben, insbesondere von Grenzmaßen und Grenzabständen und Einrechnung bei Genehmigungsverfahren nicht geeignet.

Entwurfsvermessung
Herausgeber: Amt für Geodaten und Kataster
Verarbeitung unter Verwendung elektronischer Systeme und Verbreitung nur mit schriftlicher Genehmigung des Herausgebers.
Die analoge Vervielfältigung und Weitergabe für eigene, nicht gewerbliche Zwecke ist gestattet.
Die dargestellten Flurstücksgrenzen und Gebäude sind zur Entnahme von Maßstäben, insbesondere von Grenzmaßen und Grenzabständen und Einrechnung bei Genehmigungsverfahren nicht geeignet.