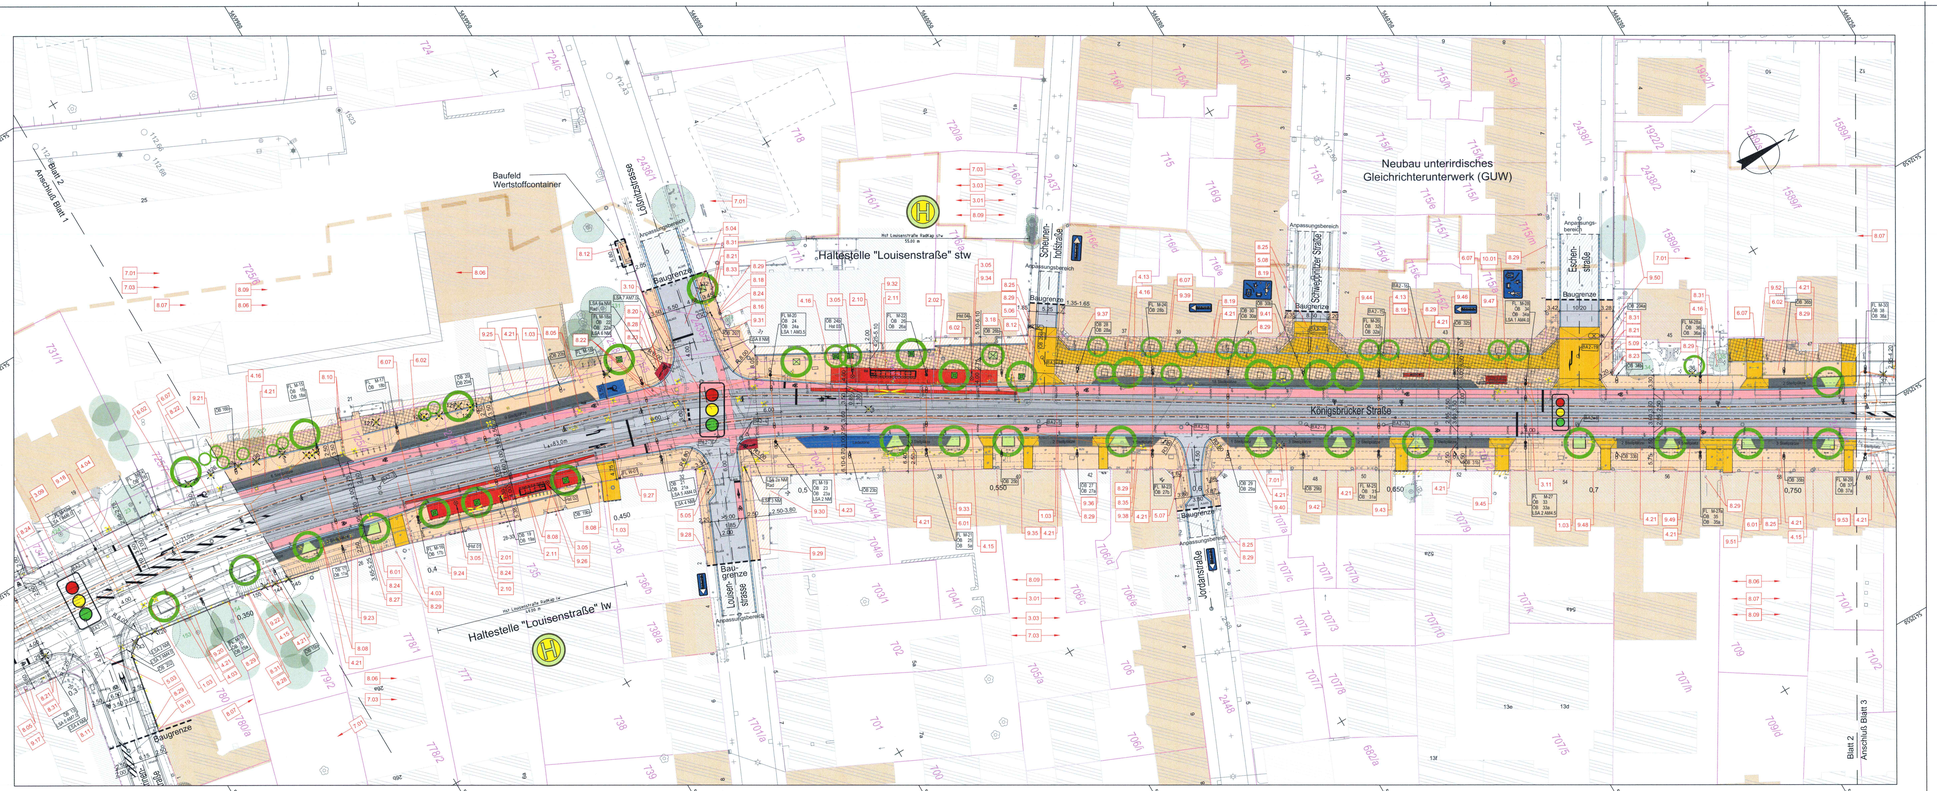

Zeichenerklärung

- besonderer Bahnkörper Straßenbahn
- gemeinsamer Fahrstreifen (Strab/MIV)
- Fahrbahn
- Parkstreifen
- Ladezone/Taxi-Aufstellfläche
- Haltestellenbereich
- Radverkehrsanlage (Radfahrstreifen, Schutzstreifen)
- Gehweg/Radfahrer frei
- Radweg/Aufstellfläche Radverkehr
- Gehweg
- Zufahrt/Gehwegüberfahrten
- Baumstandort mit offener Baumscheibe
- Baumstandort mit begehbarer Baumscheibe (Gitterrost 1,50m/1,50m)
- Neubau Sockelmauer/Grundstückseinfriedung/ Gleichrichterunterwerk
- A3 — Entw.-Rinne mit Straßenablauf und Ablaufnummer
- Abbruch
- 160/5c — Grundstücksgrenze mit Flurstücksnummer
- Bereich mit Berücksichtigung einer Gestaltung
- Anpassungsbereiche (Wiederherstellung Bestand)
- Fahrradbügel inkl. Abstellfläche
- /0 BA2-15 — Standort Schaltschrank / Schächte (Schachtnummer)
- 7.01 — lfd. Nr. im Regelungsverzeichnis

Die laufenden Nummern des Regelungsverzeichnises für die unterirdischen Baumaßnahmen sind im Koordinierten Leitungsplan Unterlage 16.1 zugeordnet.

Baumstandorte

- 100 / 101 — Baum Bestand / Fällung (einschl. Nummerierung)
- Neupflanzung

Kulturdenkmale / Planungsrecht

- Kulturdenkmale
- Erhaltungssatzung "Äußere Neustadt"

Markierung nur zur Information !

Digitale Stadtgrundkarte Dresden

Herausgeber: Amt für Geodaten und Kataster
Bezugssysteme: Lage: RD/83_3GK5; Höhe: DHHN92(NHN)
Grundkarte: Amt für Geodaten und Kataster, Bestandsdaten des Liegenschaftskatasters: Staatsbetrieb GeoSN
Ausgabe vom: 13. September 2016

Verarbeitung unter Verwendung elektronischer Systeme und Verbreitung nur mit schriftlicher Genehmigung des Herausgebers/Eigentümers.
Die analoge Vervielfältigung und Weitergabe für eigene, nicht gewerbliche Zwecke ist gestattet.
Die dargestellten Flurstücksgrenzen und Gebäude sind zur Einhaltme von Mäßen, insbesondere von Grenzmaßen und Grenzabständen und Errechnung bei Genehmigungsverfahren nicht geeignet.

Entwurfsvermessung

Herausgeber: Amt für Geodaten und Kataster

Verarbeitung unter Verwendung elektronischer Systeme und Verbreitung nur mit schriftlicher Genehmigung des Herausgebers/Eigentümers.
Die analoge Vervielfältigung und Weitergabe für eigene, nicht gewerbliche Zwecke ist gestattet.
Die dargestellten Flurstücksgrenzen und Gebäude sind zur Einhaltme von Mäßen, insbesondere von Grenzmaßen und Grenzabständen und Errechnung bei Genehmigungsverfahren nicht geeignet.

Maststandorte

FL M1 vorh.	FL M12		Fahrdraht/Quertrag Fahrleitung Endzustand
FL WB9 vorh.	FL WB54		Fahrleitungsmast vorhanden / neu
ÖB 4 vorh.	ÖB 7		Wandbefestigung Fahrleitung vorhanden / neu
LSA SAM 3.0 vorh.	LSA 9NM		öffentliche Beleuchtung vorhanden / neu
	Hal.Bel. 09		LSA-Mast mit/ohne Ausleger vorhanden / neu
			Haltestellenbeleuchtung
			Abbruch Mast

Blattübersicht:

OBERMEYER PLANEN + BERATEN GmbH	Niederlassung Dresden 01067 Dresden Fabrikstraße Straße 1 Tel.: 0351 / 80 89 300 Fax: 0351 / 80 89 333	bearbeitet	04/2018	Häuber
		gezeichnet	04/2018	Pietsch
		geprüft	04/2018	Häuber
		Projekt-Nr. 16659		

Dresden — **Landeshauptstadt Dresden**
Geschäftsbereich Stadtentwicklung, Bau, Verkehr und Liegenschaften
Straßen und Tiefbauamt
Tel.: 0351 / 4880

DVB — Dresdner Verkehrsbetriebe AG
Center Infrastruktur
- Engineering -
Tel. 0351/857-2136

Nr.	Art der Änderung	Datum	Zeichen

FESTSTELLUNGSENTWURF

Landeshauptstadt Dresden
Geschäftsbereich Stadtentwicklung, Bau, Verkehr und Liegenschaften
Straßen- und Tiefbauamt

B 97 / Bau-km 0+000 - 1+465

PROJIS-Nr.:

Unterlage / Blatt-Nr.: 11.1 / 2

Lageplan zum Regelungsverzeichnis

Maßstab: 1 : 500

Königsbrücker Straße (Süd)
zwischen Albertplatz und Stauffenbergallee

aufgestellt:
Straßen- und Tiefbauamt
Dresden, den 31.05.2018

Prof. Reinhard Koettnitz
Amtsleiter Straßen- und Tiefbauamt