



Zeichenerklärung

	Umwidmung Gehweg zu Fahrbahn
	Umwidmung Fahrbahn zu Gehweg
	Widmung Gehweg
	Widmung Fahrbahn

Nachfolgend aufgeführte Flurstücke oder Flurstücksteile, welche für die neue Verkehrsanlage in Anspruch genommen werden, werden dem öffentlichen Verkehr mit dem Planfeststellungsverfahren als Teile der Königsbrücker Straße gewidmet.


Eigentümer der betroffenen Flurstücke oder Flurstücksteile wird die LH Dresden. Die Straßenbaulast übernimmt die LH Dresden, vertreten durch das Straßen- und Tiefbauamt

Die aufgeführten Teile der Königsbrücker Straße werden ohne sonstige Widmungsbeschränkung oder -erweiterung als Fahrbahn oder unsebständiger Gehweg gewidmet. Die Widmung wird im Planfeststellungsverfahren verfügt und nach Abschluss der Baumaßnahme am Tag der Verkehrsfreigabe wirksam.

Name der Straße	Gemarkung	Flurstück / Teilfläche des Flurstückes	Widmung als Teil der Königsbrücker Straße
Königsbrücker Straße	Neustadt	2446/6 (Teilfläche)	Gehweg, Zufahrten, Parkflächen
Königsbrücker Straße	Neustadt	1589/1 (Teilfläche)	Gehweg, Zufahrten, Parkflächen
Königsbrücker Straße	Neustadt	1589/3 (Teilfläche)	Gehweg, Zufahrten
Königsbrücker Straße	Neustadt	1589/4 (Teilfläche)	Gehweg, Zufahrten
Königsbrücker Straße	Neustadt	1589/5 (Teilfläche)	Gehweg, Zufahrten
Königsbrücker Straße	Neustadt	1589/6 (Teilfläche)	Gehweg, Zufahrten
Königsbrücker Straße	Neustadt	1609/1 (Teilfläche)	Gehweg
Königsbrücker Straße	Neustadt	1609 (Teilfläche)	Gehweg
Königsbrücker Straße	Neustadt	1608 (Teilfläche)	Gehweg
Königsbrücker Straße	Neustadt	2445/1 (Teilfläche)	Gehweg, Zufahrten
Königsbrücker Straße	Neustadt	1606/2 (Teilfläche)	Gehweg, Zufahrten
Königsbrücker Straße	Neustadt	2441 (Teilfläche)	Gehweg, Zufahrten

Digitale Stadtgrundkarte Dresden
 Herausgeber: Amt für Geodäsie und Kataster
 Bezugsrahmen: Lage: IGD13, 30GS Höhe: DIN482(N+H)
 Grundkarte: Amt für Geodäsie und Kataster, Bestandsdaten des Liegenschaftskatasters, Staatsbetrieb GeoSN
 Ausgabe vom: 13. September 2016

Entwurfsvermessung
 Herausgeber: Amt für Geodäsie und Kataster
 Veranschaulichung der Veranschaulichungssysteme mit schrittweiser Genehmigung des Messungsergebnisses.
 Die angegebene Veranschaulichung und Messung sind für die Zwecke der Planung.
 Die angegebenen Flurstücksgrenzen und Maßzahlen sind die Grundlage für die Ermittlung von Flächen, insbesondere von Grundstücken und Grundbesitzverhältnissen und Einreichung bei Genehmigungsverfahren nicht geeignet.

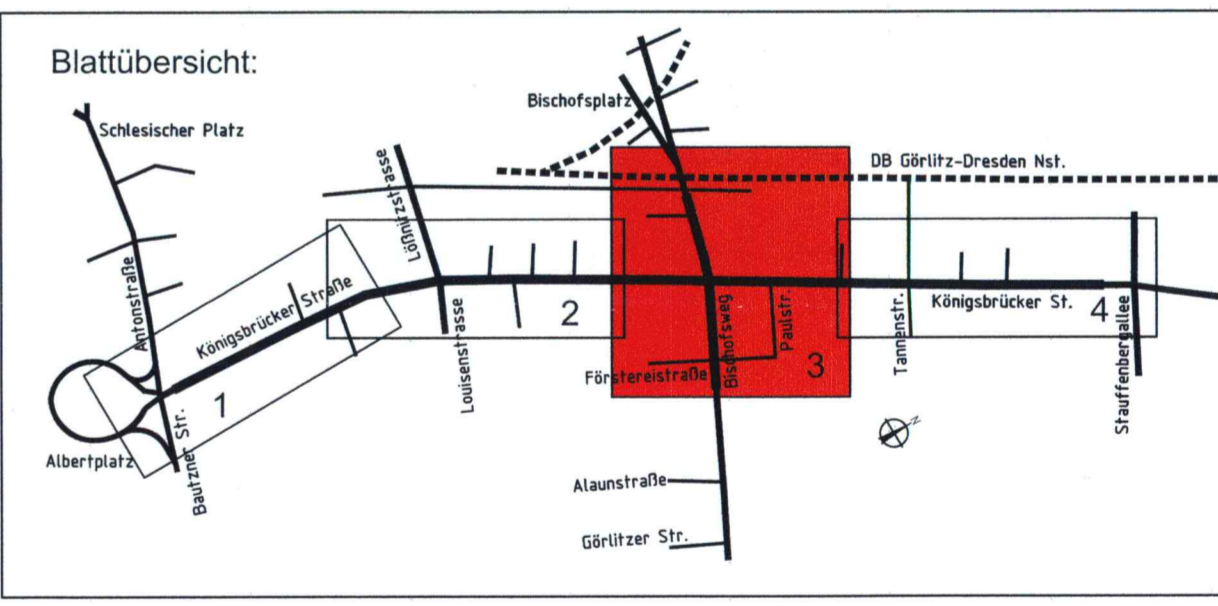

	bearbeitet	04/2018	Hübner
	gezeichnet	04/2018	Pietisch
	geprüft	04/2018	Vielhöf-Loh
Projekt-Nr. 16659			

Geschäftsbereich Stadtentwicklung, Bau, Verkehr und Liegenschaften Straßen- und Tiefbauamt Tel.: 0351 4880	Dresdner Verkehrsberaters AG Center Infrastruktur Straßen- und Tiefbauamt Tel.: 0351 857-2136

Nr.	Art der Änderung	Datum	Zeichen

FESTSTELLUNGSENTWURF

Landeshauptstadt Dresden Geschäftsbereich Stadtentwicklung, Bau, Verkehr und Liegenschaften Straßen- und Tiefbauamt	Unterlage / Blatt-Nr.: 12 / 3 Widmung / Umstufung / Einziehung Maßstab: 1 : 500
---	---

Königsbrücker Straße (Süd)
zwischen Albertplatz und Stauffenbergallee

aufgestellt:
Straßen- und Tiefbauamt
Dresden, den 31.05.2018

Prof. Reinhard Koelliker
Anssteller Straßen- und Tiefbauamt