


Maßnahmen

- Straßenbaumneupflanzung im öffentlichen Straßenraum - E2 (90 Stück potenzielle Standorte, schematische Darstellung)
Wechsel der Baumart: Quercus petraea - Trauben-Eiche

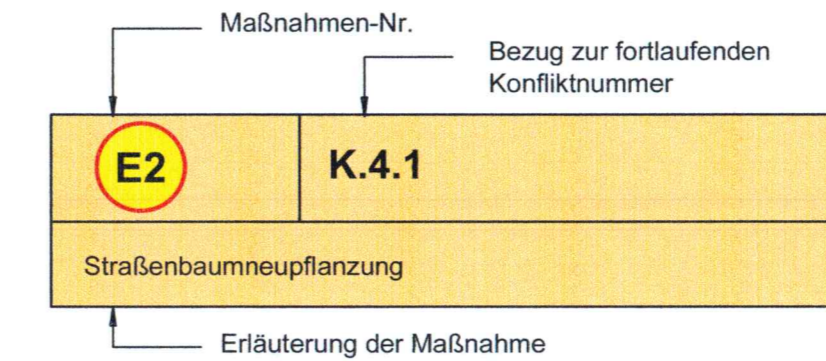

- V = Vermeidungsmaßnahme
- S = Schutzmaßnahme
- A = Ausgleichsmaßnahme
- E = Ersatzmaßnahme

Bestand

- Gebäude
- vorhandene Straßenbäume (überwiegend Aesculus hippocastanum 'Baumannii' - Ross-Kastanie) 273 Baumnummer gemäß Straßenbaumkataster der LH Dresden
- denkmalgeschützte Sachgesamtheit "Allee Lohmener Straße"

Digitale Stadtgrundkarte Dresden 1:500
Herausgeber: Amt für Geodaten und Kataster
Maßstab: 1:500
Bezugssystem: Lage: ETRS89_UTM33; Höhe: NHN
Grundkarte: Amt für Geodaten und Kataster, Bestandsdaten des Liegenschaftskatasters: Staatsbetrieb GeoSN
Ausgabe vom: 22. Mai 2017

Verarbeitung unter Verwendung elektronischer Systeme und Verbreitung nur mit schriftlicher Genehmigung des Herausgebers/Eigentümers. Die analoge Vervielfältigung und Weitergabe für eigene, nicht gewerbliche Zwecke ist gestattet. Die dargestellten Flurstücksgrenzen und Gebäude sind zur Entnahme von Maßen, insbesondere von Grenzmaßen und Grenzabständen und Einreichung bei Genehmigungsverfahren nicht geeignet.

 Landschaftsarchitektur-Büro Grohmann Wasastraße 8, 01277 Dresden Tel./ Fax: (0351) 877340 / 8773466 info@buero-grohmann.de	bearbeitet	März 2018	Klügel
	gezeichnet	März 2018	Klügel
	geprüft	März 2018	
Projekt-Nr. 1706			

 Niederfassung Dresden 01097 Dresden Eberswalder Straße 1 Tel.: 0351 / 80 89 300 Fax: 0351 / 80 89 333	bearbeitet	März 2018	
	gezeichnet	März 2018	
	geprüft	März 2018	
Projekt-Nr. 16659			

 Landeshauptstadt Dresden Geschäftsbereich Stadtentwicklung, Bau, Verkehr und Liegenschaften Straßen- und Tiefbauamt Tel.: 0351 / 4880	 Dresdner Verkehrsbetriebe AG Center Infrastruktur - Engineering - Tel. 0351/857-2136
--	---

Nr.	Art der Änderung	Datum	Zeichen

FESTSTELLUNGSENTWURF

Landeshauptstadt Dresden Geschäftsbereich Stadtentwicklung, Bau, Verkehr und Liegenschaften Straßen- und Tiefbauamt B 97 / Bau-km 0+000 - 1+465 PROJIS-Nr.:	Unterlage / Blatt-Nr.: 9 / 7 LBP - Maßnahmenplan Straßenbaumpflanzung Lohmener Straße Maßstab: 1:2.000
---	---

Königsbrücker Straße (Süd)
zwischen Albertplatz und Stauffenbergallee

aufgestellt:
Straßen- und Tiefbauamt
Dresden, den 31.05.2018

Prof. Reinhard Koettwitz
 Amtsleiter Straßen- und Tiefbauamt