

- B - DREWAG EII-MS 1x Erdkabel Rückbau
- B - DREWAG Fm 1x Erdkabel a.B. Rückbau
- B - DVB Freileitung Rückbau
- P - DREWAG EII-NS 1x Erdkabel
- P - DREWAG EII-MS 2x Erdkabel
- P - STA OB 3x Erdkabel
- P - DREWAG Fm 3x SR DN110 + 1x SR DN50
- B - Gas DN50 PE im SR 335G
- P - DVB BS 2x Erdkabel
- B - DVB 1x Erdkabel Rückbau
- P - DVB Fm 2x SR DN100
- B - DREWAG EII-MS 2x Erdkabel Rückbau
- B - STA OB 1x Erdkabel Rückbau
- B - DREWAG EII-MS 1x Erdkabel Rückbau
- B - Telekom 1x SR DN100 Rückbau
- P - DREWAG TW DN25 GGG
- B - DREWAG Gas DN565 G a.B. Rückbau
- P - STA Entwässerung 1x DN150
- P - DREWAG TW DN200 GGG
- B - Telekom 1x SR DN100 Rückbau
- B - SEDD MW DN800/1200 B Liner-Sanierung

- P - DREWAG EII-NS 1x Erdkabel im SR
- B - DREWAG GAS DN 100 PE
- B - Telekom 1x SR DN100 Rückbau
- B - STA OB 1x Erdkabel a.B. Rückbau
- B - DREWAG TW 200 GGG
- B - SEDD Kanal MW 800/1200 B
- B - DREWAG FW 40/110 ???
- B - DREWAG EII-NS 2x Erdkabel Rückbau
- P - DREWAG EII-MS 2x Erdkabel
- B - STA OB 1x Erdkabel a.B. Rückbau
- B - Kabel Dtl. 1x SR DN100
- B - Kabel Dtl. 1x SR DN100, 2x SR DN50

- B - DREWAG TW DN200 GGG Rückbau
- B - Telekom Formsteintrasse Rückbau
- B - DREWAG EII-MS 2x Erdkabel Rückbau
- B - DREWAG EII-NS 5x Erdkabel Rückbau
- B - DREWAG GAS 100SR Rückbau
- B - STA LSA 2x SR DN100 Rückbau
- B - DREWAG Fm 1x SR DN110, 1 Erdkabel, 1 LWL Rückbau
- B - Telekom Kanal 1x SR
- B - Kabel Dtl. 1x SR Rückbau
- B - STA OB 1x Erdkabel im SR Rückbau
- P - DREWAG FW DN65
- P - DREWAG TW DN200 GGG
- P - DREWAG Gas DN150 PE
- P - DREWAG Fm 1x SR DN50
- P - STA LSA 2x SR DN100 (2-lagig)
- P - Kabel Dtl. 1x Erdkabel
- P - Telekom 2x SR DN100 + 2x Erdkabel
- P - STA OB 2x Erdkabel
- P - DREWAG EII-NS 3x Erdkabel
- P - DREWAG EII-MS 1x Erdkabel


- B - Kabel Dtl. 1x SR DN100
- B - Telekom 2x SR DN100
- B - DREWAG EII-NS 1x Erdkabel Rückbau
- B - DREWAG EII-MS 2x Erdkabel Rückbau
- B - DREWAG GAS 150 SR Rückbau
- P - DREWAG TW 100 GG
- B - SEDD Kanal MW 800/1200 B
- P - STA OB Freileitung Rückbau
- B - Telekom 1x SR Rückbau
- B - DREWAG Fm 1x SR DN100
- B - Telekom 2x SR DN100
- B - Kabel Dtl. 1x SR DN100
- B - DREWAG Fm 1x SR DN50
- B - DREWAG Fm 1x SR DN50
**Zeichenerklärung
Koordinierter Leitungsplan**

- B - Bestand**
- Trinkwasser (DREWAG)
 - Regenwasser (SEDD)
 - Schmutzwasser (SEDD)
 - Mischwasser (SEDD)
 - Entwässerung (STA, DVB)
 - Gas ND (DREWAG)
 - Gas HD (DREWAG)
 - Fernwärme (DREWAG)
 - Eit (STA, DVB)
 - Eit NS Erdkabel (DREWAG)
 - Eit MS Erdkabel (DREWAG)
 - Eit HS Erdkabel (DREWAG)
 - Eit Freileitung (STA, DVB)
 - Eit Schutzrohr (STA, DVB, DREWAG)
 - Fm Erdkabel (DVB, DREWAG, Telekom, Kabel Deutschland)
 - Fm Schutzrohr (STA, DVB, DREWAG, Telekom, Kabel Deutschland)
 - Bestand außer Betrieb (STA, DVB, DREWAG, Telekom, Kabel Deutschland)
- P - Planung**
- Trinkwasser (DREWAG)
 - Regenwasser (SEDD)
 - Schmutzwasser (SEDD)
 - Mischwasser (SEDD)
 - Mischwasser Liner-Sanierung (SEDD)
 - Entwässerung (STA, DVB)
 - Gas ND (DREWAG)
 - Fernwärme (DREWAG)
 - Eit (STA, DVB)
 - Eit NS Erdkabel (DREWAG)
 - Eit MS Erdkabel (DREWAG)
 - Eit Schutzrohr (STA, DVB, DREWAG)
 - Fm Erdkabel (DVB, DREWAG, Telekom, Kabel Deutschland)
 - Fm Schutzrohr (STA, DVB, DREWAG, Telekom, Kabel Deutschland)
 - Abbruch/Rückbau
 - Stillelegung
 - Baumstandort mit Baumscheibe
 - Baumgrube mit und ohne Wurzelschutz
 - Neupflanzung

- FL M1 vorh
- FL M12
- 16
- 1605c

- KSA
- UFA
- DVBC0403
- OKV 623-07
- OFKV 6044
- GAK
- EW48
- KS 2130
- erhalten
- KS EK 648 neu
- KV 10353
- HAUK neu
- USI 1962
- Rückbau KS964
- Rückbau Azk3453
- Ersatz MFG 50A152

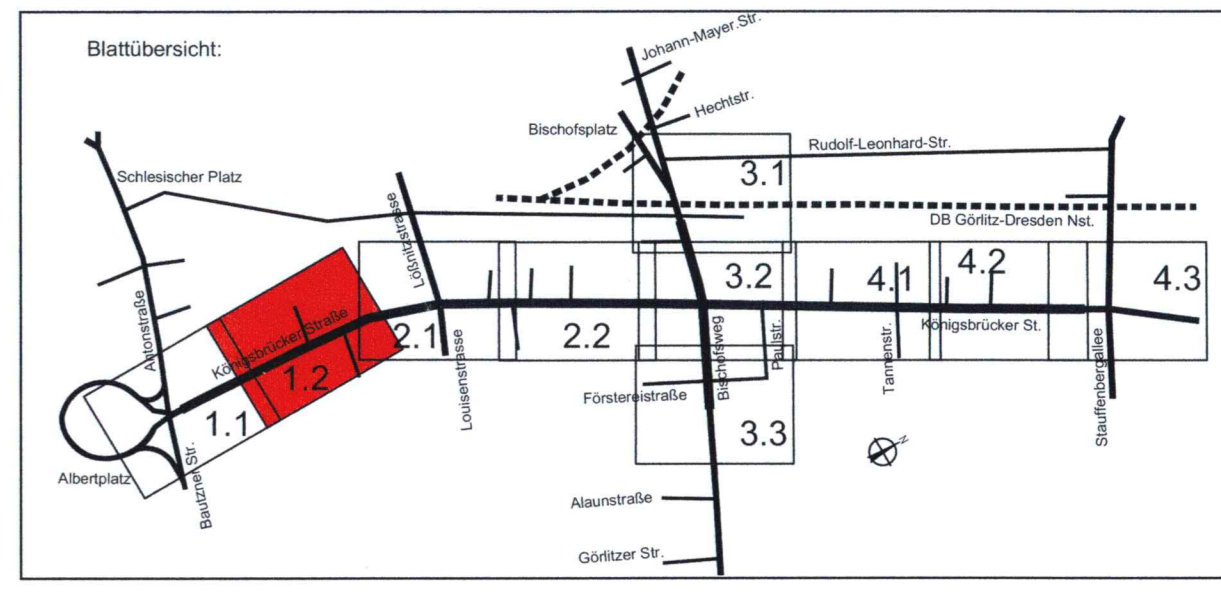

OBERMEYER
PLANEN + BERATEN GMBH
Niederlassung Dresden
01097 Dresden
Bismarckstraße 1
Tel. 0351 / 80 89 300
Fax 0351 / 80 89 333

bearbeitet 11/2018
gezeichnet 11/2018
geprüft 11/2018

Projekt-Nr. 16659

Landeshauptstadt Dresden
Geschäftsbereich
Stadtbauverwaltung
Bau, Verkehr und Liegenschaften
Stadtbauamt
Tel. 0351 / 4880

DVB
Dresdner Verkehrsunternehmen AG
Center Liegenschaft
Engineering
Tel. 0351/857-2136

Nr.	Art der Änderung	Datum	Zeichen

FESTSTELLUNGSENTWURF

Die Flurstücksgrenzen wurden grafisch den Flurstückskarten entnommen und dienen nur zu Übersichtswecken.
Der Leitungsbestand wurde aus den uns vorliegenden Unterlagen übertragen. Die Entwürfe erhalten keinen Anspruch auf Lagegenauigkeit und Vollständigkeit.

Digitale Stadtgrundkarte Dresden
Herausgeber: Amt für Geodaten und Kataster
Bezugssysteme: Lage: RD/83_3GK5; Höhe: DHHN92(NHN)
Grundkarte: Amt für Geodaten und Kataster, Bestandsdaten des Liegenschaftskatasters: Staatsbetrieb GeoSN 13. September 2016

Entwurfsvermessung
Herausgeber: Amt für Geodaten und Kataster
Verarbeitung unter Verwendung elektronischer Systeme und Verbreitung nur mit schriftlicher Genehmigung des Herausgebers/Eigentümers.
Die angelegte Verfertigung und Weitergabe für eigene, nicht gewerbliche Zwecke ist gestattet. Die dargestellten Flurstücksgrenzen und Gebäude sind zur Entnahme von Maßen, insbesondere von Grenzmaßen und Grenzabständen und Einzeichnung bei Genehmigungsverfahren nicht geeignet.

ausgestellt:
Straßen- und Tiefbauamt
Dresden, den 22.11.2018

Prof. Reinhard Kottwitz
Amtsleiter Straßen- und Tiefbauamt

Landeshauptstadt Dresden
Geschäftsbereich
Straßen- und Tiefbauamt
B 97 / Bau-km 0+000 - 1+465
PROJIS-Nr.:
Königsbrücker Straße (Süd)
zwischen Albertplatz und Stauffenbergallee
Maßstab: 1 : 250

Umlage / Blatt-Nr.: 16.1 / 1.2
Koordinierter Leitungsplan