

Zeichenerklärung Koordinierter Leitungsplan


B - Bestand	P - Planung
Trinkwasser (DREWAG)	Trinkwasser (DREWAG)
Regenwasser (SEDD)	Regenwasser (SEDD)
Schmutzwasser (SEDD)	Schmutzwasser (SEDD)
Mischwasser (SEDD)	Mischwasser (SEDD)
Erwärmung (STA, DVB)	Erwärmung (STA, DVB)
Gas ND (DREWAG)	Gas ND (DREWAG)
Gas HD (DREWAG)	Gas HD (DREWAG)
Fernwärme (DREWAG)	Fernwärme (DREWAG)
ER (STA, DVB)	ER (STA, DVB)
ER MS Erdkabel (DREWAG)	ER MS Erdkabel (DREWAG)
ER HS Erdkabel (DREWAG)	ER HS Erdkabel (DREWAG)
ER Freileitung (STA, DVB)	ER Freileitung (STA, DVB)
Schutzrohr (STA, DVB, DREWAG)	Schutzrohr (STA, DVB, DREWAG)
Fm Erdkabel (DVB, DREWAG, Telekom, Kabel Deutschland)	Fm Erdkabel (DVB, DREWAG, Telekom, Kabel Deutschland)
Fm Schutzrohr (STA, DVB, DREWAG, Telekom, Kabel Deutschland)	Fm Schutzrohr (STA, DVB, DREWAG, Telekom, Kabel Deutschland)
Bestand außer Betrieb (STA, DVB, DREWAG, Telekom, Kabel Deutschland)	Bestand außer Betrieb (STA, DVB, DREWAG, Telekom, Kabel Deutschland)
	Baumstandort mit Baumscheibe
	Baumgröße mit und ohne Wurzelzone
	Neupflanzung
	Maßbezeichnung vorhanden / neu
	16c Nummerierung im Regelungsverzeichnis
	1605c Flurstücksnummer

KS A	Kabelschacht LSA (STA) Unterflurkassette LSA (STA)
UFA	Kabelschacht (DVB)
DVB C0403	Kabelverteiler (DVB)
OKV 523-07	Kabelverteiler - FM (DVB)
OFKV 6044	Gleisanschlusskasten (DVB) Weichensteuerung (DVB)
EW48	Kabelschacht (Telekom)
KS 2130 erhalten	Kabelschacht (DREWAG FM)
KS EK 648 neu	Kabelschacht (DREWAG FM)
KV 10353	Kabelverteiler (DREWAG ET) Hausanschlusskasten (DREWAG ET)
HAK neu	Umpannung (DREWAG ET)
US1 1962	Umpannung (DREWAG ET)
Rückbau KS964	Kabelschacht (Telekom)
Rückbau AZ3453	Abzweigkasten (Telekom)
Ersatz MFG 50A152	Multifunktionsgehäuse (Telekom)

Digitale Stadtgrundkarte Dresden
Herausgeber: Amt für Geodaten und Kataster
Bezugssysteme: Lage: RD/83_3GK5; Höhe: DHHN92(NHN)
Grundkarte: Amt für Geodaten und Kataster, Bestandsdaten des Liegenschaftskatasters, Staatsbetrieb GeoSN
Ausgabe vom: 13. September 2016

Verarbeitung unter Verwendung elektronischer Systeme und Verbeitung nur mit schriftlicher Genehmigung des Herausgeber/Eigentümers.
Die analoge Vervielfältigung und Weitergabe für eigene, nicht gewerbliche Zwecke ist gestattet.
Die dargestellten Flurstücksnummern und Gebäude sind zur Entnahme von Maßen, insbesondere von Grenzmaßen und Grenzständen und Einreichung bei Genehmigungsverfahren nicht geeignet.

Entwurfsvermessung
Herausgeber: Amt für Geodaten und Kataster
Verarbeitung unter Verwendung elektronischer Systeme und Verbeitung nur mit schriftlicher Genehmigung des Herausgeber/Eigentümers.
Die analoge Vervielfältigung und Weitergabe für eigene, nicht gewerbliche Zwecke ist gestattet.
Die dargestellten Flurstücksnummern und Gebäude sind zur Entnahme von Maßen, insbesondere von Grenzmaßen und Grenzständen und Einreichung bei Genehmigungsverfahren nicht geeignet.

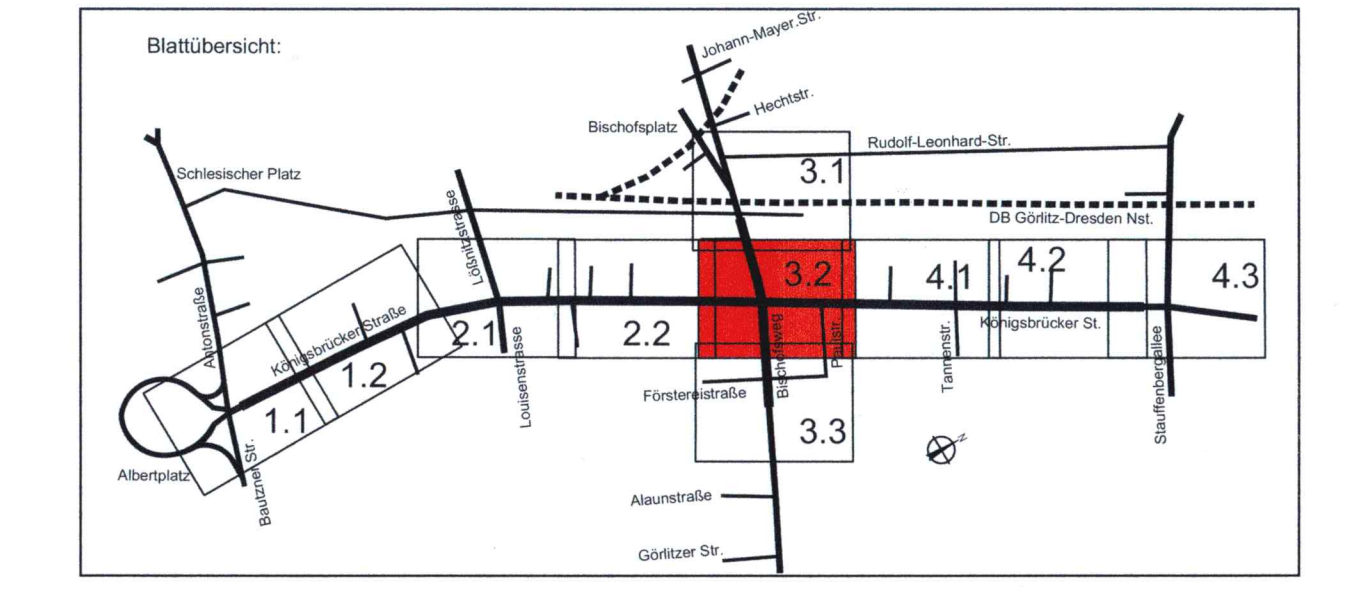

	Niederlassung Dresden 07097 Dresden Eisenwälder Straße 1 Tel: 0351 / 89 89 300 Fax: 0351 / 89 89 333	bearbeitet 11/2018 gezeichnet 11/2018 geprüft 11/2018	Note Kuberski Lohse
	Projekt-Nr.: 16659		

	Direktor Verkehrsbetriebe AG Central-Infrastruktur -Engineering Tel. 0351/8921236

Nr.	Art der Änderung	Datum	Zeichen

FESTSTELLUNGSENTWURF

Landesgutachten Dresden
Geschäftsbereich Stadtentwicklung, Bau, Verkehr und Liegenschaften
Straßen- und Tiefbauamt
B 97 / Bau-km 0+000 - 1+465
PROJIS-Nr.:
Unterlage / Blatt-Nr.: 16.1 / 3.2
Koordinierter Leitungsplan
Maßstab: 1 : 250

Königsbrücker Straße (Süd)
zwischen Albertplatz und Stauffenbergallee

aufgestellt:
Städten und Tiefbauamt
Dresden, den 22.11.2018

Prof. Reinhard Kowitz
Amteiler Straßen- und Tiefbauamt

Die Flurstücksgrenzen wurden grafisch den Flurstückskarten entnommen und dienen nur zu Übersichtszwecken.
Der Leitungsbestand wurde aus den uns vorliegenden Unterlagen übertragen. Die Eintragungen erheben keinen Anspruch auf Lagegenauigkeit und Vollständigkeit.