

Haltestelle
"Tannenstraße" stw

Anpassungsbereich
Baugrenze

Anpassungsbereich
Baugrenze

Anpassungsbereich
Stauffenbergallee
BAUENDE
Straßen- und Gleisbau
Ba-km 1+465

- 21 P - Telekom 1x Erdkabel
- 21 P - Telekom 1x SR DN100
- 21 P - DREWAG Eit-NS 1x Erdkabel
- 21 P - STA LSA 2x SR DN100
- 21 P - DREWAG Fm 2x SR DN50, 2x SR DN100
- 21 B - STA OB 1x Erdkabel Rückbau
- 21 P - STA OB 1x Erdkabel
- 21 P - DREWAG TW d180 PE
- 21 B - DREWAG Eit-NS 1x Erdkabel Rückbau
- 21 P - DVB BS 2x Erdkabel
- 21 P - DVB Fm 2x SR DN100
- 21 P - DREWAG Gas DN100 PE im SR 150 St Rückbau
- 21 P - Kabel DI, 1x Erdkabel
- 21 B - Kabel DI, 1x Erdkabel Rückbau
- 21 B - Telekom 1x Erdkabel Rückbau
- 21 B - DREWAG Gas DN70 Rückbau
- 21 P - DREWAG Gas DN100 PE
- 21 B - SEDD Kanal MW DN550/640 MA a.B.
- 21 P - SEDD Kanal MW DN1200 B


- 21 P - DREWAG Eit-NS 1x Erdkabel Rückbau
- 21 B - DREWAG Gas 100 PE
- 21 P - Telekom 1x SR DN100
- 21 B - Kabel DI, 1x Erdkabel
- 21 B - DREWAG Eit-NS 1x Erdkabel
- 21 B - STA OB Freileitung
- 21 B - DREWAG TW 125 PE
- 21 B - SEDD Kanal MW 300/420 Stz

- 21 B - DREWAG Gas 100 PE
- 21 P - Telekom 1x SR DN100
- 21 B - Kabel DI, 1x Erdkabel
- 21 B - DREWAG Eit-NS 1x Erdkabel
- 21 B - DREWAG TW 125 PE
- 21 B - SEDD Kanal MW 300/420 Stz

- 21 B - Telekom Förmsteintrasse Rückbau
- 21 B - DREWAG TW DN125 GG
- 21 B - DREWAG Gas DN150 Gp a.B. Rückbau
- 21 B - SEDD RW DN600/900 B
- 21 B - DREWAG Fm 1x Erdkabel Rückbau
- 21 B - DREWAG Gas DN150 St a.B. Rückbau
- 21 B - DVB 1x Erdkabel Rückbau
- 21 B - DREWAG Eit-MS 1x Erdkabel Rückbau
- 21 P - DREWAG TW DN800 GGG
- 21 B - DREWAG Eit-MS 1x Erdkabel Rückbau
- 21 P - DREWAG Eit-MS 3x Erdkabel
- 21 P - DREWAG Fm 1x SR DN50
- 21 P - STA OB 1x Erdkabel
- 21 B - Telekom 2x SR DN100, 1x Erdkabel
- 21 P - Telekom 2x SR DN100

**Zeichenerklärung
Koordinierter Leitungsplan**

- B - Bestand**
- Trinkwasser (DREWAG)
 - Regenwasser (SEDD)
 - Schmutzwasser (SEDD)
 - Mischwasser (SEDD)
 - Entwässerung (STA, DVB)
 - Gas ND (DREWAG)
 - Gas HD (DREWAG)
 - Fernwärme (DREWAG)
 - Eit (STA, DVB)
 - Eit NS Erdkabel (DREWAG)
 - Eit MS Erdkabel (DREWAG)
 - Eit HS Erdkabel (DREWAG)
 - Eit Freileitung (STA, DVB)
 - Eit Schutzrohr (STA, DVB, DREWAG)
 - Fm Erdkabel (DVB, DREWAG, Telekom, Kabel Deutschland)
 - Fm Schutzrohr (STA, DVB, DREWAG, Telekom, Kabel Deutschland)
 - Bestand außer Betrieb (STA, DVB, DREWAG, Telekom, Kabel Deutschland)
- P - Planung**
- Trinkwasser (DREWAG)
 - Regenwasser (SEDD)
 - Mischwasser (SEDD)
 - Mischwasser Linien-Sanierung (SEDD)
 - Entwässerung (STA, DVB)
 - Gas ND (DREWAG)
 - Fernwärme (DREWAG)
 - Eit (STA, DVB)
 - Eit NS Erdkabel (DREWAG)
 - Eit MS Erdkabel (DREWAG)
 - Eit Schutzrohr (STA, DVB, DREWAG)
 - Fm Erdkabel (DVB, DREWAG, Telekom, Kabel Deutschland)
 - Fm Schutzrohr (STA, DVB, DREWAG, Telekom, Kabel Deutschland)
 - Abbruch/Rückbau
 - Stillegung
 - Baumstandort mit Baumscheibe
 - Baumgrube mit und ohne Wurzelschutz
 - Neupflanzung
 - FL M1 vorh: Mastbezeichnung vorhanden / neu
 - FL M2: Nummerierung im Regelungsverzeichnis
 - 1605c: Flurstücknummer
- Legende:**
- KS A: Kabelschacht LSA (STA) Unterfluranschluss LSA (STA)
 - DVB C403: Kabelschacht (DVB)
 - OKV 523-07: Kabelverteiler (DVB)
 - OFKV 6044: Kabelverteiler + FM (DVB)
 - GAK: Gleisanschlusskasten (DVB)
 - EW48: Weichensteuerung (DVB)
 - KS 2130 erhalten: Kabelschacht (DREWAG Fm)
 - KS EK 648 neu: Kabelschacht (DREWAG Fm)
 - KV 10353: Kabelverteiler (DREWAG Eit)
 - HAK neu: Hausanschlusskasten (DREWAG Eit)
 - USI 1962: Umspannungskasten (DREWAG Eit)
 - Rückbau KS964: Kabelschacht (Telekom)
 - Rückbau Azk3453: Abzweigkasten (Telekom)
 - Ersatz MFG 50A152: Multifunktionsgehäuse (Telekom)

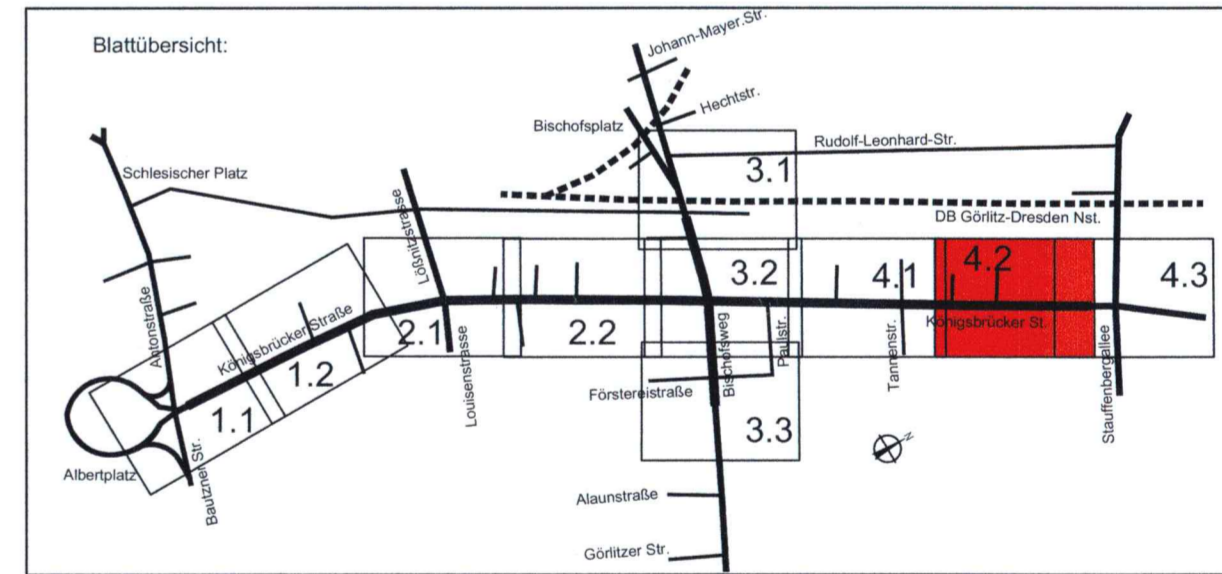

	Niederlassung Dresden 01097 Dresden Steinwälder Straße 1 Tel.: 0351 / 89 89 300 Fax: 0351 / 89 89 333	bearbeitet: 11/2018 gezeichnet: 11/2018 geprüft: 11/2018	Noll Kubacki Kubacki
	Projekt-Nr. 16659		

Nr.:	Art der Änderung:	Datum:	Zeichen:

FESTSTELLUNGSENTWURF

Landeshauptstadt Dresden
Geschäftsbereich
Strassen- und Tiefbauamt

Unterlage / Blatt-Nr.: 16.1 / 4.2
Koordinierter
Leitungsplan

Proj.-Nr.: B 97 / Bau-km 0+000 - 1+465
Maßstab: 1 : 250

Königsbrücker Straße (Süd)
zwischen Albertplatz und Stauffenbergallee

aufgestellt:
Strassen- und Tiefbauamt
Dresden, den 22.11.2018

Prof. Reinhard Koebitz
Amtsleiter Strassen- und Tiefbauamt

Die Flurstücksgrenzen wurden grafisch den Flurstückskarten entnommen und dienen nur zu Übersichtszwecken.

Der Leitungsbestand wurde aus den uns vorliegenden Unterlagen übertragen. Die Eintragungen erheben keinen Anspruch auf Lagegenauigkeit und Vollständigkeit.

Digitale Stadtgrundkarte Dresden
Herausgeber: Amt für Geodaten und Kataster
Bezugssysteme: Lage: RD/83_3GK5; Höhe: DHHN92(NHN)
Grundkarte: Amt für Geodaten und Kataster, Bestandsdaten des Liegenschaftskatasters: Staatsbetrieb GeoSN
Ausgabe vom: 13. September 2016

Vorbereitung aller Verwendungen elektronischer Systeme und Verbreitung nur mit schriftlicher Genehmigung des Herausgebers/Eigentümers.
Diesenfalls Vervielfältigung und Weitergabe für eigene, nicht gewerbliche Zwecke ist gestattet. Die gezeigten Flurstücksgrenzen und Gebäude sind zur Entnahme von Mäßen, insbesondere von Grenzmaßen und Grenzabständen und Einreichung bei Genehmigungsverfahren nicht geeignet.

Entwurfsvermessung
Herausgeber: Amt für Geodaten und Kataster
Vorbereitung aller Verwendungen elektronischer Systeme und Verbreitung nur mit schriftlicher Genehmigung des Herausgebers/Eigentümers.
Diesenfalls Vervielfältigung und Weitergabe für eigene, nicht gewerbliche Zwecke ist gestattet. Die gezeigten Flurstücksgrenzen und Gebäude sind zur Entnahme von Mäßen, insbesondere von Grenzmaßen und Grenzabständen und Einreichung bei Genehmigungsverfahren nicht geeignet.