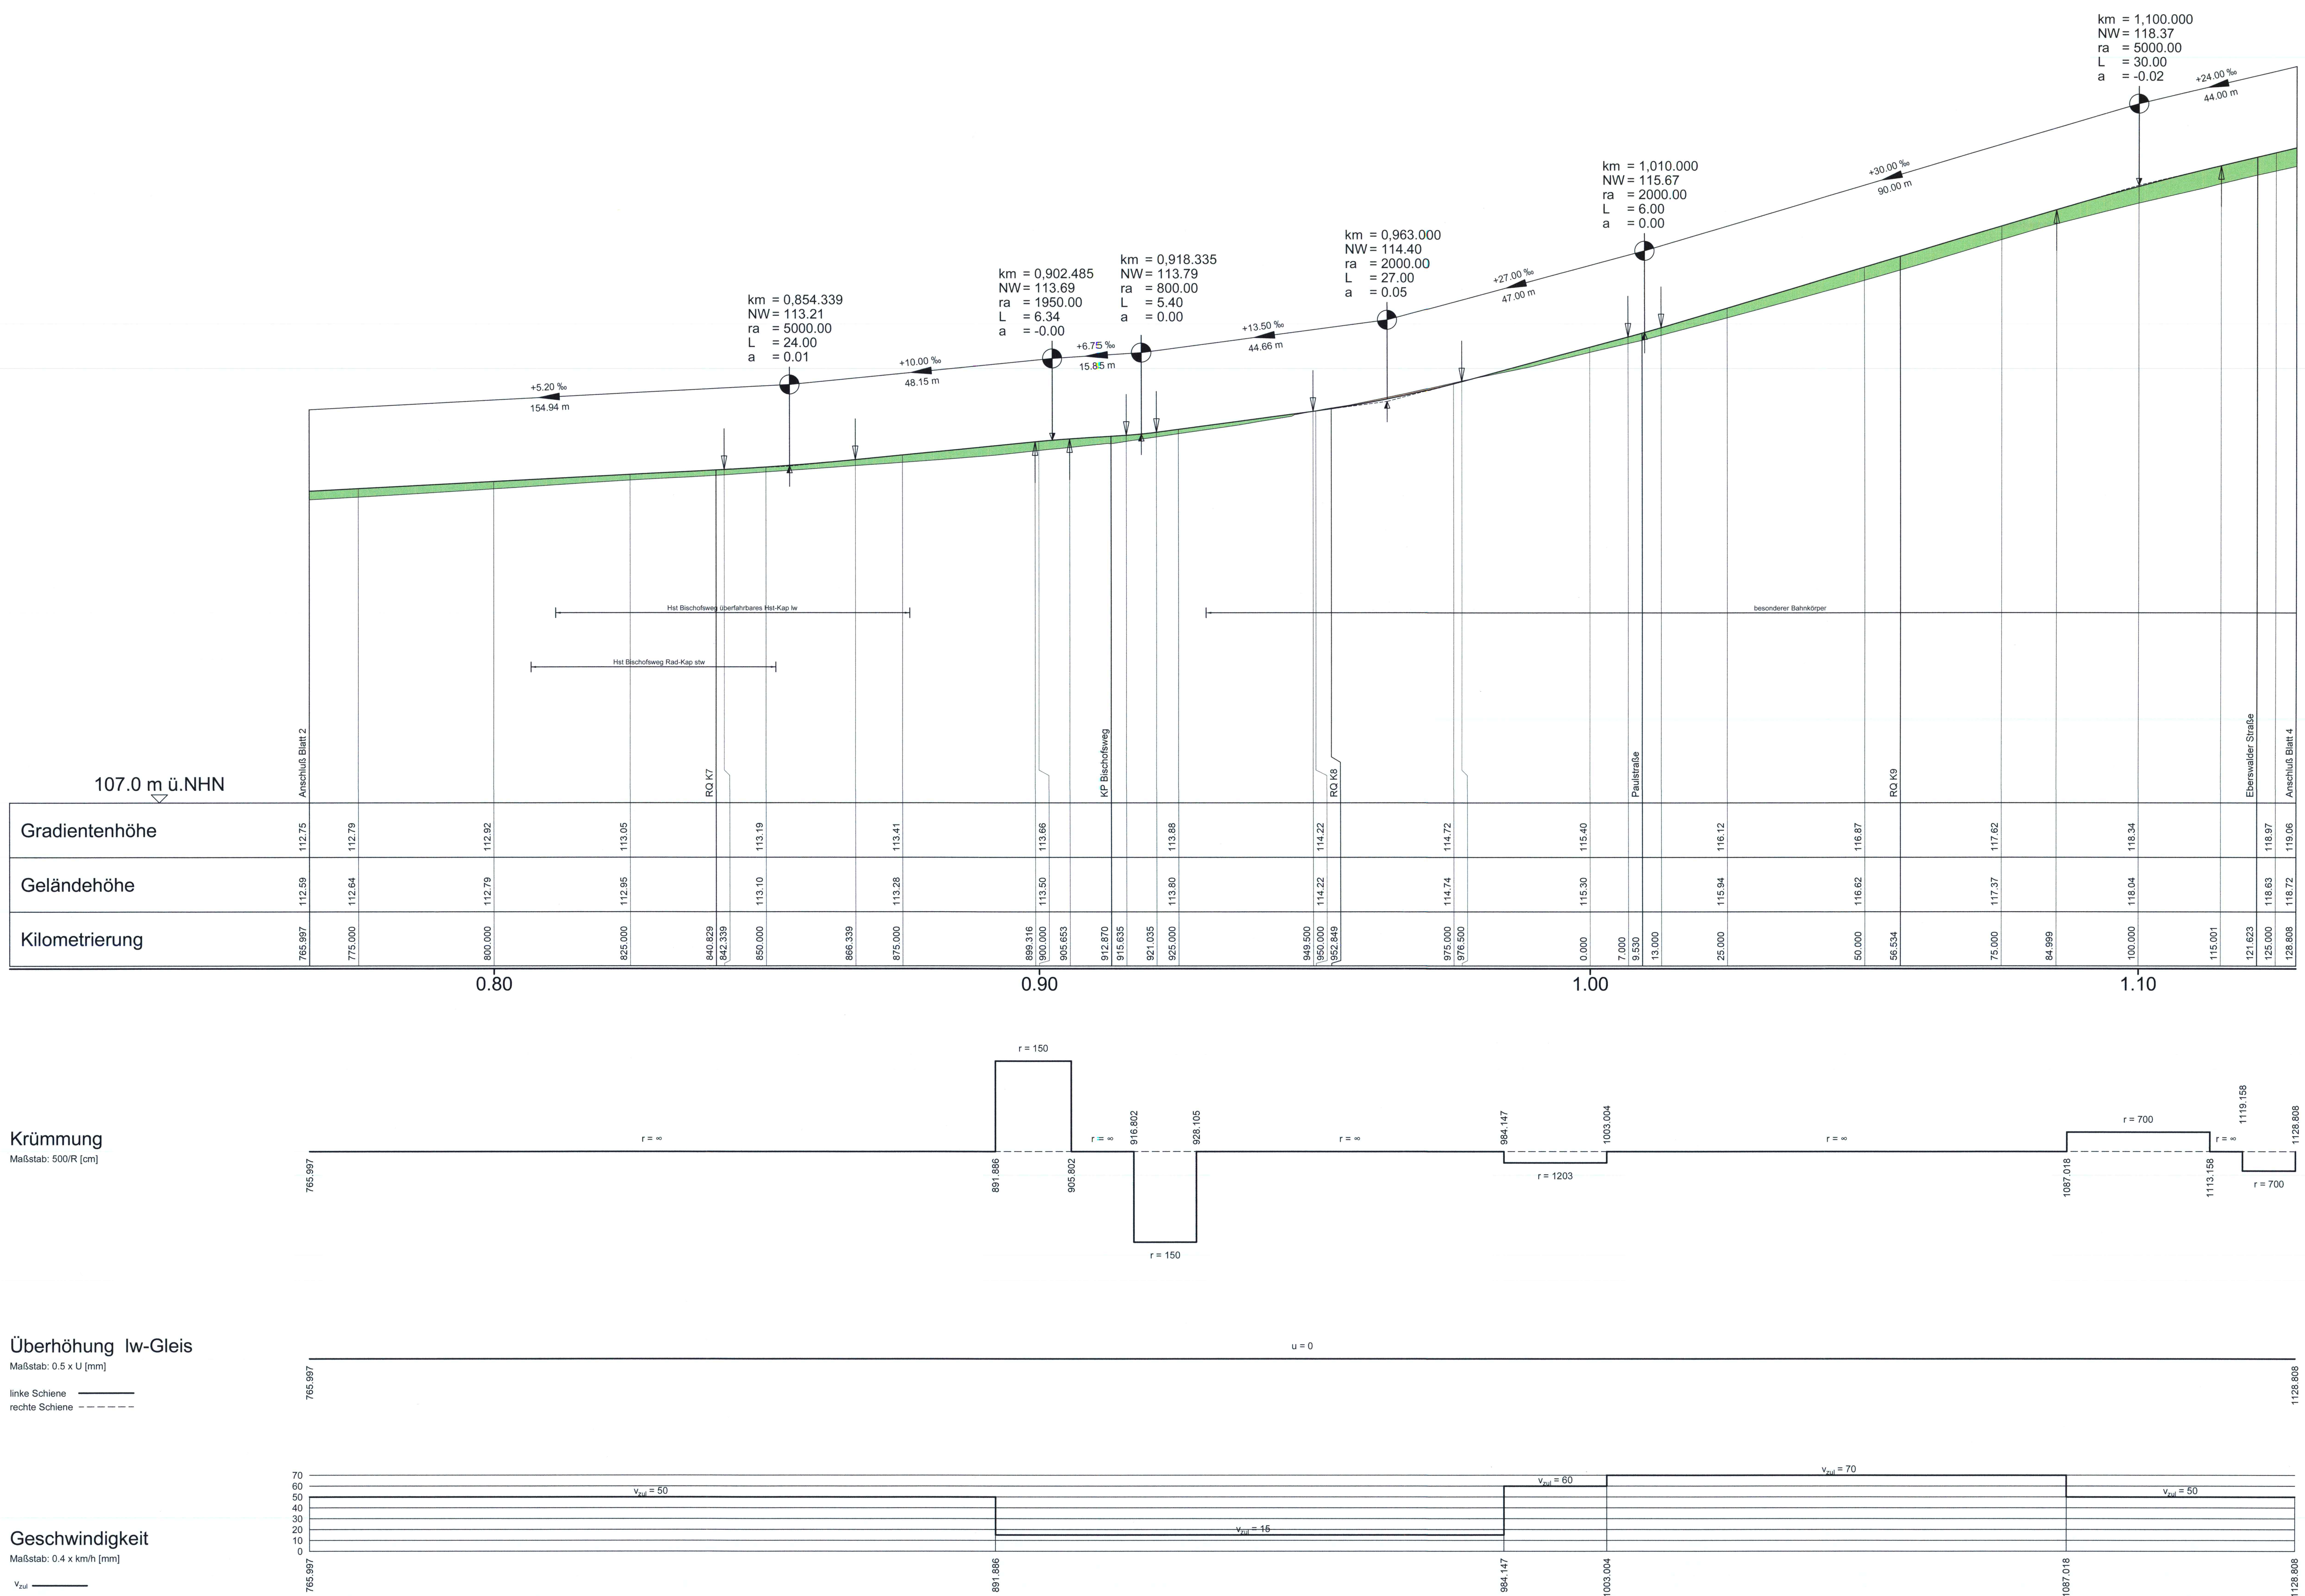

Zeichenerklärung

km = 0,175.000
NW = 112.18
ra = 2000.00
L = 10.29
a = 0.01
— Neigungsbrechpunkt mit Angabe von Gefälle (-) und Steigung (+) in Promille, Länge der Gefälle- und Steigungsstrecke und Ausrundungsradius

-20.500 ‰ / 104.863 m — +20.679 ‰ / 119.426 m — Längsneigung und Abstand zum nächsten Neigungsbrechpunkt

Gradientenhochpunkt

Gradientenitiefpunkt

Ausrundungsbeginn Kuppe / Ausrundungsende Wanne

Damm

Einschnitt

1 2 3 4 5

OBERMEYER
PLANEN + BERATEN GmbH
Niederlassung Dresden
01097 Dresden
Eberswalder Straße 1
Tel.: 0351 / 80 89 300
Fax: 0351 / 80 89 333

bearbeitet	04/2018	Brenner
gezeichnet	04/2018	Melchert
geprüft	04/2018	[signature]

Projekt-Nr. 16659

Landeshauptstadt Dresden
Geschäftsbereich Stadtentwicklung, Bau, Verkehr und Liegenschaften
Straßen- und Tiefbauamt
Tel.: 0351 / 4880

DVB
Dresdner Verkehrsbetriebe AG
Center Infrastruktur
- Engineering -
Tel. 0351/857-2136

Nr.	Art der Änderung	Datum	Zeichen

FESTSTELLUNGSENTWURF

Landeshauptstadt Dresden
Geschäftsbereich Stadtentwicklung, Bau, Verkehr und Liegenschaften
Straßen- und Tiefbauamt

B 97 / Bau-km 0+000 - 1+465

PROJIS-Nr.:

Unterlage / Blatt-Nr.: 6 / 3

Höhenplan Königsbrücker Straße

Maßstab: 1:500/50

Königsbrücker Straße (Süd)
zwischen Albertplatz und Stauffenbergallee

aufgestellt:
Straßen- und Tiefbauamt
Dresden, den 31.05.2018

[signature]
Prof. Reinhard Koettnitz
Amtsleiter Straßen- und Tiefbauamt

1100x700mm

erzeugt mit ProVI®