



Kilometrierung	Geländehöhe	Gradientenhöhe
128.808	113.72	119.06
143.000	119.57	119.57
150.000	119.23	119.57
167.619	119.65	120.20
175.000	120.49	120.82
200.000	121.21	121.53
225.000	122.16	122.38
250.000	123.42	123.42
260.000	123.17	123.42
261.425	123.17	123.42
271.425	123.17	123.42
275.000	123.17	123.42
275.067	123.17	123.42
286.250	124.27	124.52
300.000	125.26	125.50
312.846	126.12	126.34
325.000	126.94	127.08
333.750	127.55	127.65
370.500	128.06	128.16
375.000	128.06	128.16
384.995	128.40	128.70
385.500	128.40	128.70
400.000	129.71	129.14
405.077	129.71	129.14
425.000	129.98	129.43
433.438	129.98	129.43
436.553	129.30	128.62
445.735	129.30	128.62
450.000	129.67	129.82
475.000	130.11	130.11
500.000	130.08	130.11
504.265	130.08	130.11
525.000	130.08	130.11
541.075	130.08	130.11
550.000	130.08	130.11
573.477	130.08	130.11
575.000	130.08	130.11
585.000	130.08	130.11
586.825	130.08	130.11
600.000	130.51	130.51

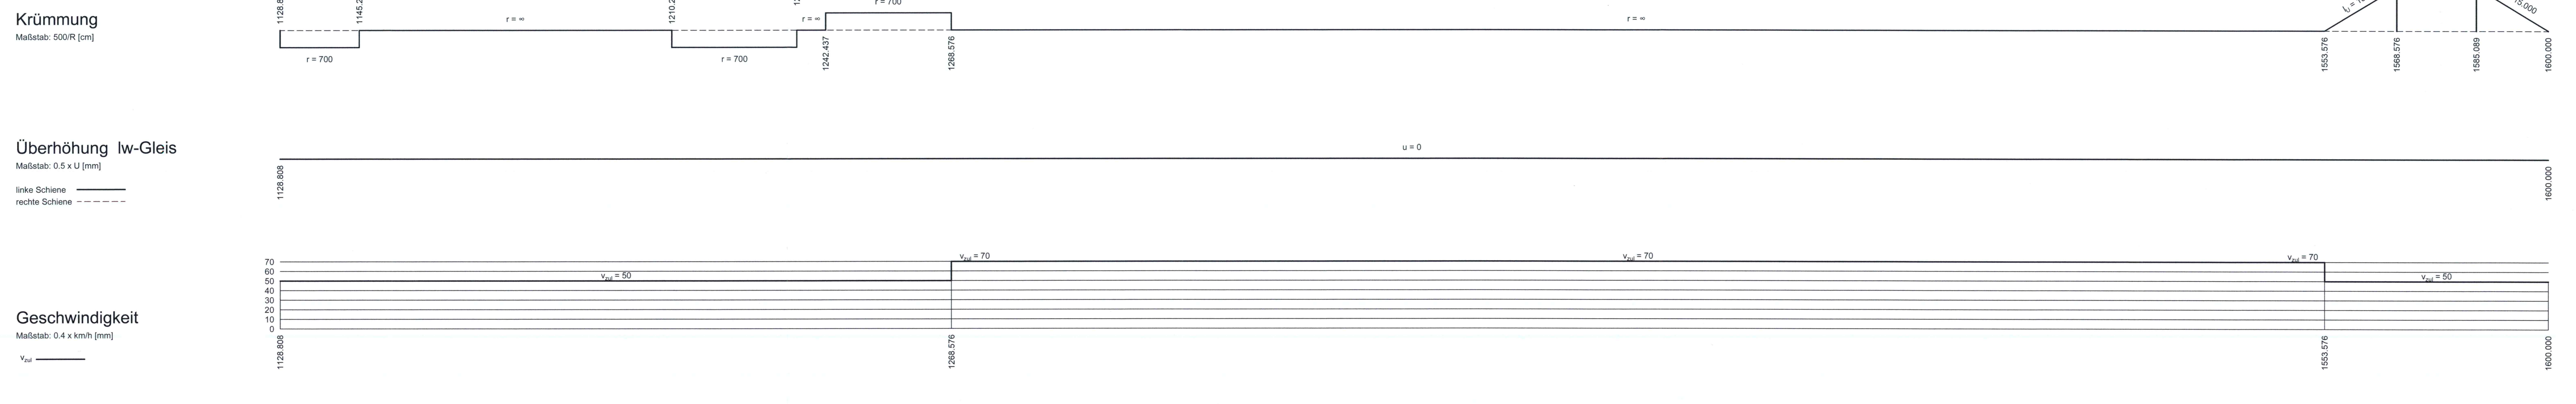

Zeichenerklärung

km = 0,175.000 NW = 112.18 ra = 2000.00 L = 10.29 a = 0.01	Neigungsbrechpunkt mit Angabe von Gefälle (-) und Steigung (+) Promille, Länge der Gefälle- und Steigungstrecke und Ausrundungsradius
-20.500 ‰ 104.853 m	Längsneigung und Abstand zum nächsten Neigungsbrechpunkt
↕	Gradientenhochpunkt
↕	Gradiententiefpunkt
↕	Ausrundungsbereich / Ausrundungsbereich
■	Damm
■	Einschnitt

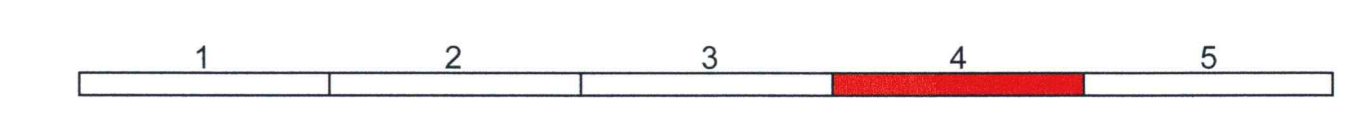

	Niederlassung Dresden 01097 Dresden Eberswalder Straße 1 Tel: 0351 / 80 89 300 Fax: 0351 / 80 98 333	bearbeitet 04/2018 Brenner gezeichnet 04/2018 Mastert geprüft 04/2018 <i>W. Schick</i>
	Projekt-Nr. 16659	

--	--

Nr.	Art der Änderung	Datum	Zeichen

FESTSTELLUNGSENTWURF

Landeshaupstadt Dresden Geschäftsbereich Straßenentwicklung, Bau, Verkehr und Liegenschaften Straßen- und Tiefbauamt B 97 / Bau-km 0+000 - 1+465 PROJIS-Nr.:	Unterlage / Blatt-Nr.: 6 / 4 Höhenplan Königsbrücker Straße Maßstab: 1:500/50
--	--

Königsbrücker Straße (Süd)
zwischen Albertplatz und Stauffenbergallee

Aufgestellt:
Straßen- und Tiefbauamt
Dresden, den 31.05.2018

Prof. Reinhard Koehnitz
 Amtsleiter Straßen- und Tiefbauamt