




Maßnahmen

- Legende**
- A0 Kanalüberdeckung
 - A1 versiegelte Flächen
 - A1 wasserdurchlässige befestigte Flächen
 - A3 intensiv bewirtschaftete Rasenflächen
 - A4 strukturarmes offenes Fließgewässer
 - A4 Gartenflächen, Kleingärten
 - A5 Sukzessionsfläche 4-7 Jahre
 - A6 extensive Grünfläche
 - A8 bachbegleitende Gehölzflächen mit naturnaher Artenzusammensetzung
 - A9 strukturreiches Fließgewässer
 - A10 besonders geschütztes Biotop, langfristig ersetzbar
 - Av2 Biotopverbundfläche der wenig mobilen besonders geschützten Tierarten
 - Stillgewässer
 - Baum Bestand / Erhalt
 - x Baum Fällung
 - Baum neu
 - 793 Flurstücksgrenze, Flurstücksnummer
 - Bearbeitungsgebiet
 - Gesetzlich geschütztes Biotop gem. §30 BNatSchG i.V.m §21 SächsNatSchG

E1 **Naturnahe Umgestaltung des Kaitzbachs im Naturbad Dresden-Mockritz**
 Ersatzmaßnahme E1 für das Bauvorhaben Königsbrücker Straße SÜD, Größe ca. 5.350 m²
Einzelmaßnahmen:

- Abbruch von Sohl- und Uferbefestigung, Rückbau der Verdolung
- Naturnahe Modellierung von Längs- und Querprofil
- Verschränken des Bachverlaufs in Richtung des Biotopteils, Herstellung eines Erddamms zur Trennung von Fließgewässer und Stillgewässer
- Böschungs- und Sohlsicherung durch ingenieurbioökologische Bauweisen
- Aufwertung der Sohlstrukturen durch Totholzstubben und Sohlgleiten
- Standortgerechte Bepflanzung nach gewässerökologischen Gesichtspunkten
- Umpflanzung des Röhrichtbestands innerhalb des Stillgewässers
- Entschlammung und Vergrößerung des Wasservolumens des Biotopteils durch Abgrabung in der Sohle
- Herstellung eines Abschlags aus dem Kaitzbach in den Teich zur Verbesserung der Wasserqualität
- Entlandung eines Biotopteils im FND „Tiefe Börner“ auf Flurstück 246/1, Schaffung einer offenen Wasserfläche

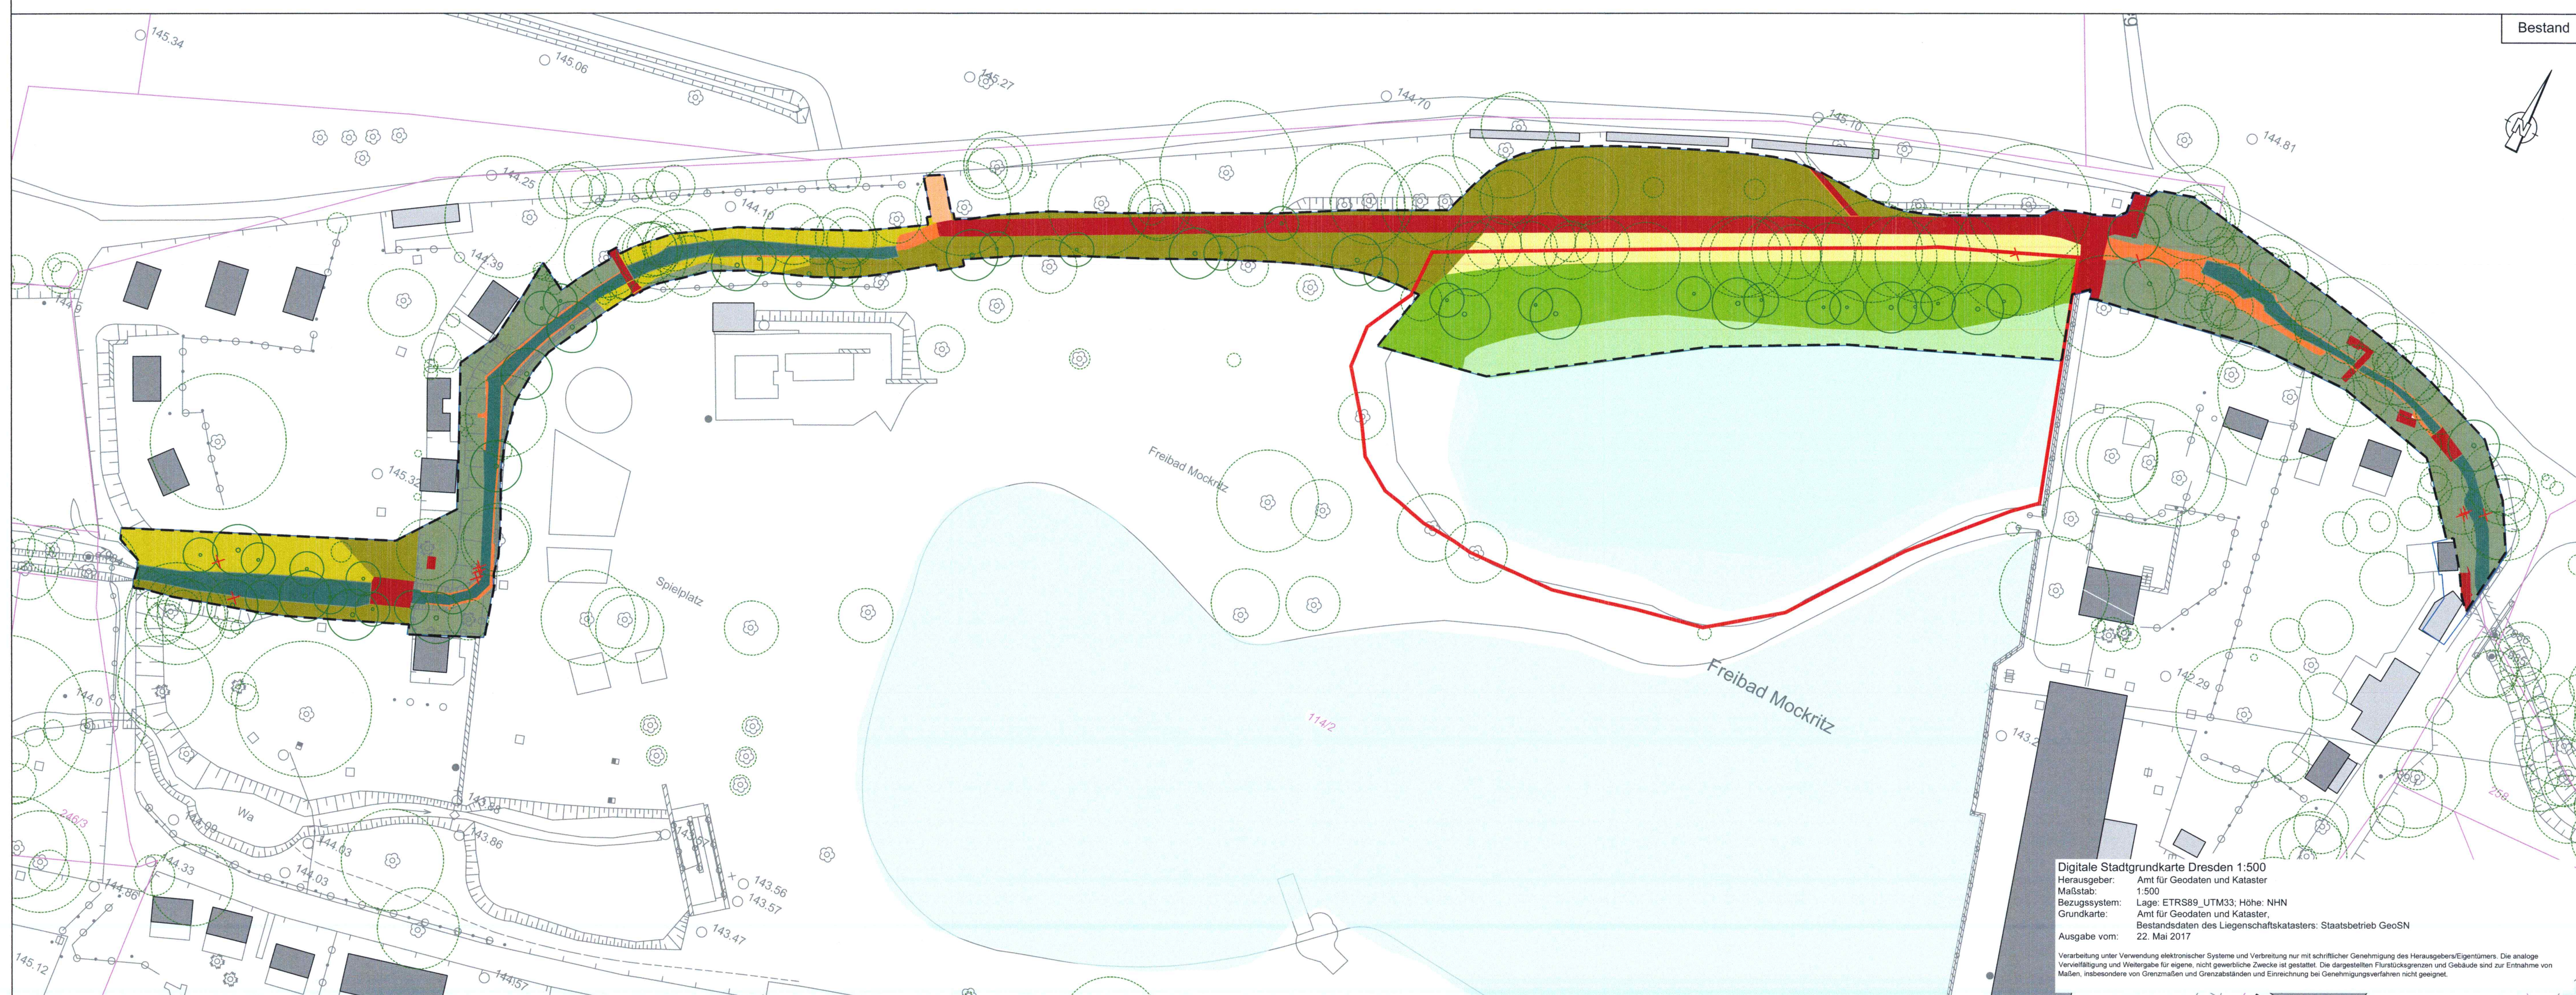

Bestand

	Landschaftsarchitektur-Büro Grohmann		bearbeitet	Mai 2018	Klügel
	Wasastraße 8, 01277 Dresden		gezeichnet	Mai 2018	Klügel
	Tel./ Fax: (0351) 877340 / 8773466		geprüft	Mai 2018	
info@buero-grohmann.de		Projekt-Nr. 1706			

	Niederlassung Dresden		bearbeitet	Mai 2018	
	01097 Dresden		gezeichnet	Mai 2018	
	Eberswalder Straße 1		geprüft	Mai 2018	
Tel.: 0351 / 80 89 300		Projekt-Nr. 16659			
Fax: 0351 / 80 89 333					

	Landeshauptstadt Dresden			Dresdner Verkehrsbetriebe AG	
	Geschäftsbereich Stadtentwicklung, Bau, Verkehr und Liegenschaften			Center Infrastruktur - Engineering	
Straßen- und Tiefbauamt		Tel.: 0351 / 4880		Tel.: 0351/857-2136	

Nr.	Art der Änderung	Datum	Zeichen

FESTSTELLUNGSENTWURF

Landeshauptstadt Dresden Geschäftsbereich Stadtentwicklung, Bau, Verkehr und Liegenschaften Straßen- und Tiefbauamt	Unterlage / Blatt-Nr.: 9 / 5
B 97 / Bau-km 0+000 - 1+465	LBP - Maßnahmenplan Kaitzbach im Mockritzer Bad
PROJIS-Nr.:	Maßstab: 1:500

Königsbrücker Straße (Süd)
 zwischen Albertplatz und Stauffenbergallee

aufgestellt:
 Straßen- und Tiefbauamt
 Dresden, den 31.05.2018

Prof. Reinhard Koethlitz
 Amtsleiter Straßen- und Tiefbauamt

Digitale Stadtgrundkarte Dresden 1:500
 Herausgeber: Amt für Geodaten und Kataster
 Maßstab: 1:500
 Bezugssystem: Lage: ETRS89_UTM33; Höhe: NHN
 Grundkarte: Amt für Geodaten und Kataster, Bestandsdaten des Liegenschaftskatasters: Staatsbetrieb GeoSN
 Ausgabe vom: 22. Mai 2017

Verarbeitung unter Verwendung elektronischer Systeme und Vervielfältigung des Herausgebers Eigentums. Die analoge Vervielfältigung und Weitergabe für eigene, nicht gewerbliche Zwecke ist gestattet. Die dargestellten Flurstücksgrenzen und Gebäude sind zur Entnahme von Maßen, insbesondere von Grenzmaßen und Grenzabständen und Entwerfung bei Genehmigungsverfahren nicht geeignet.