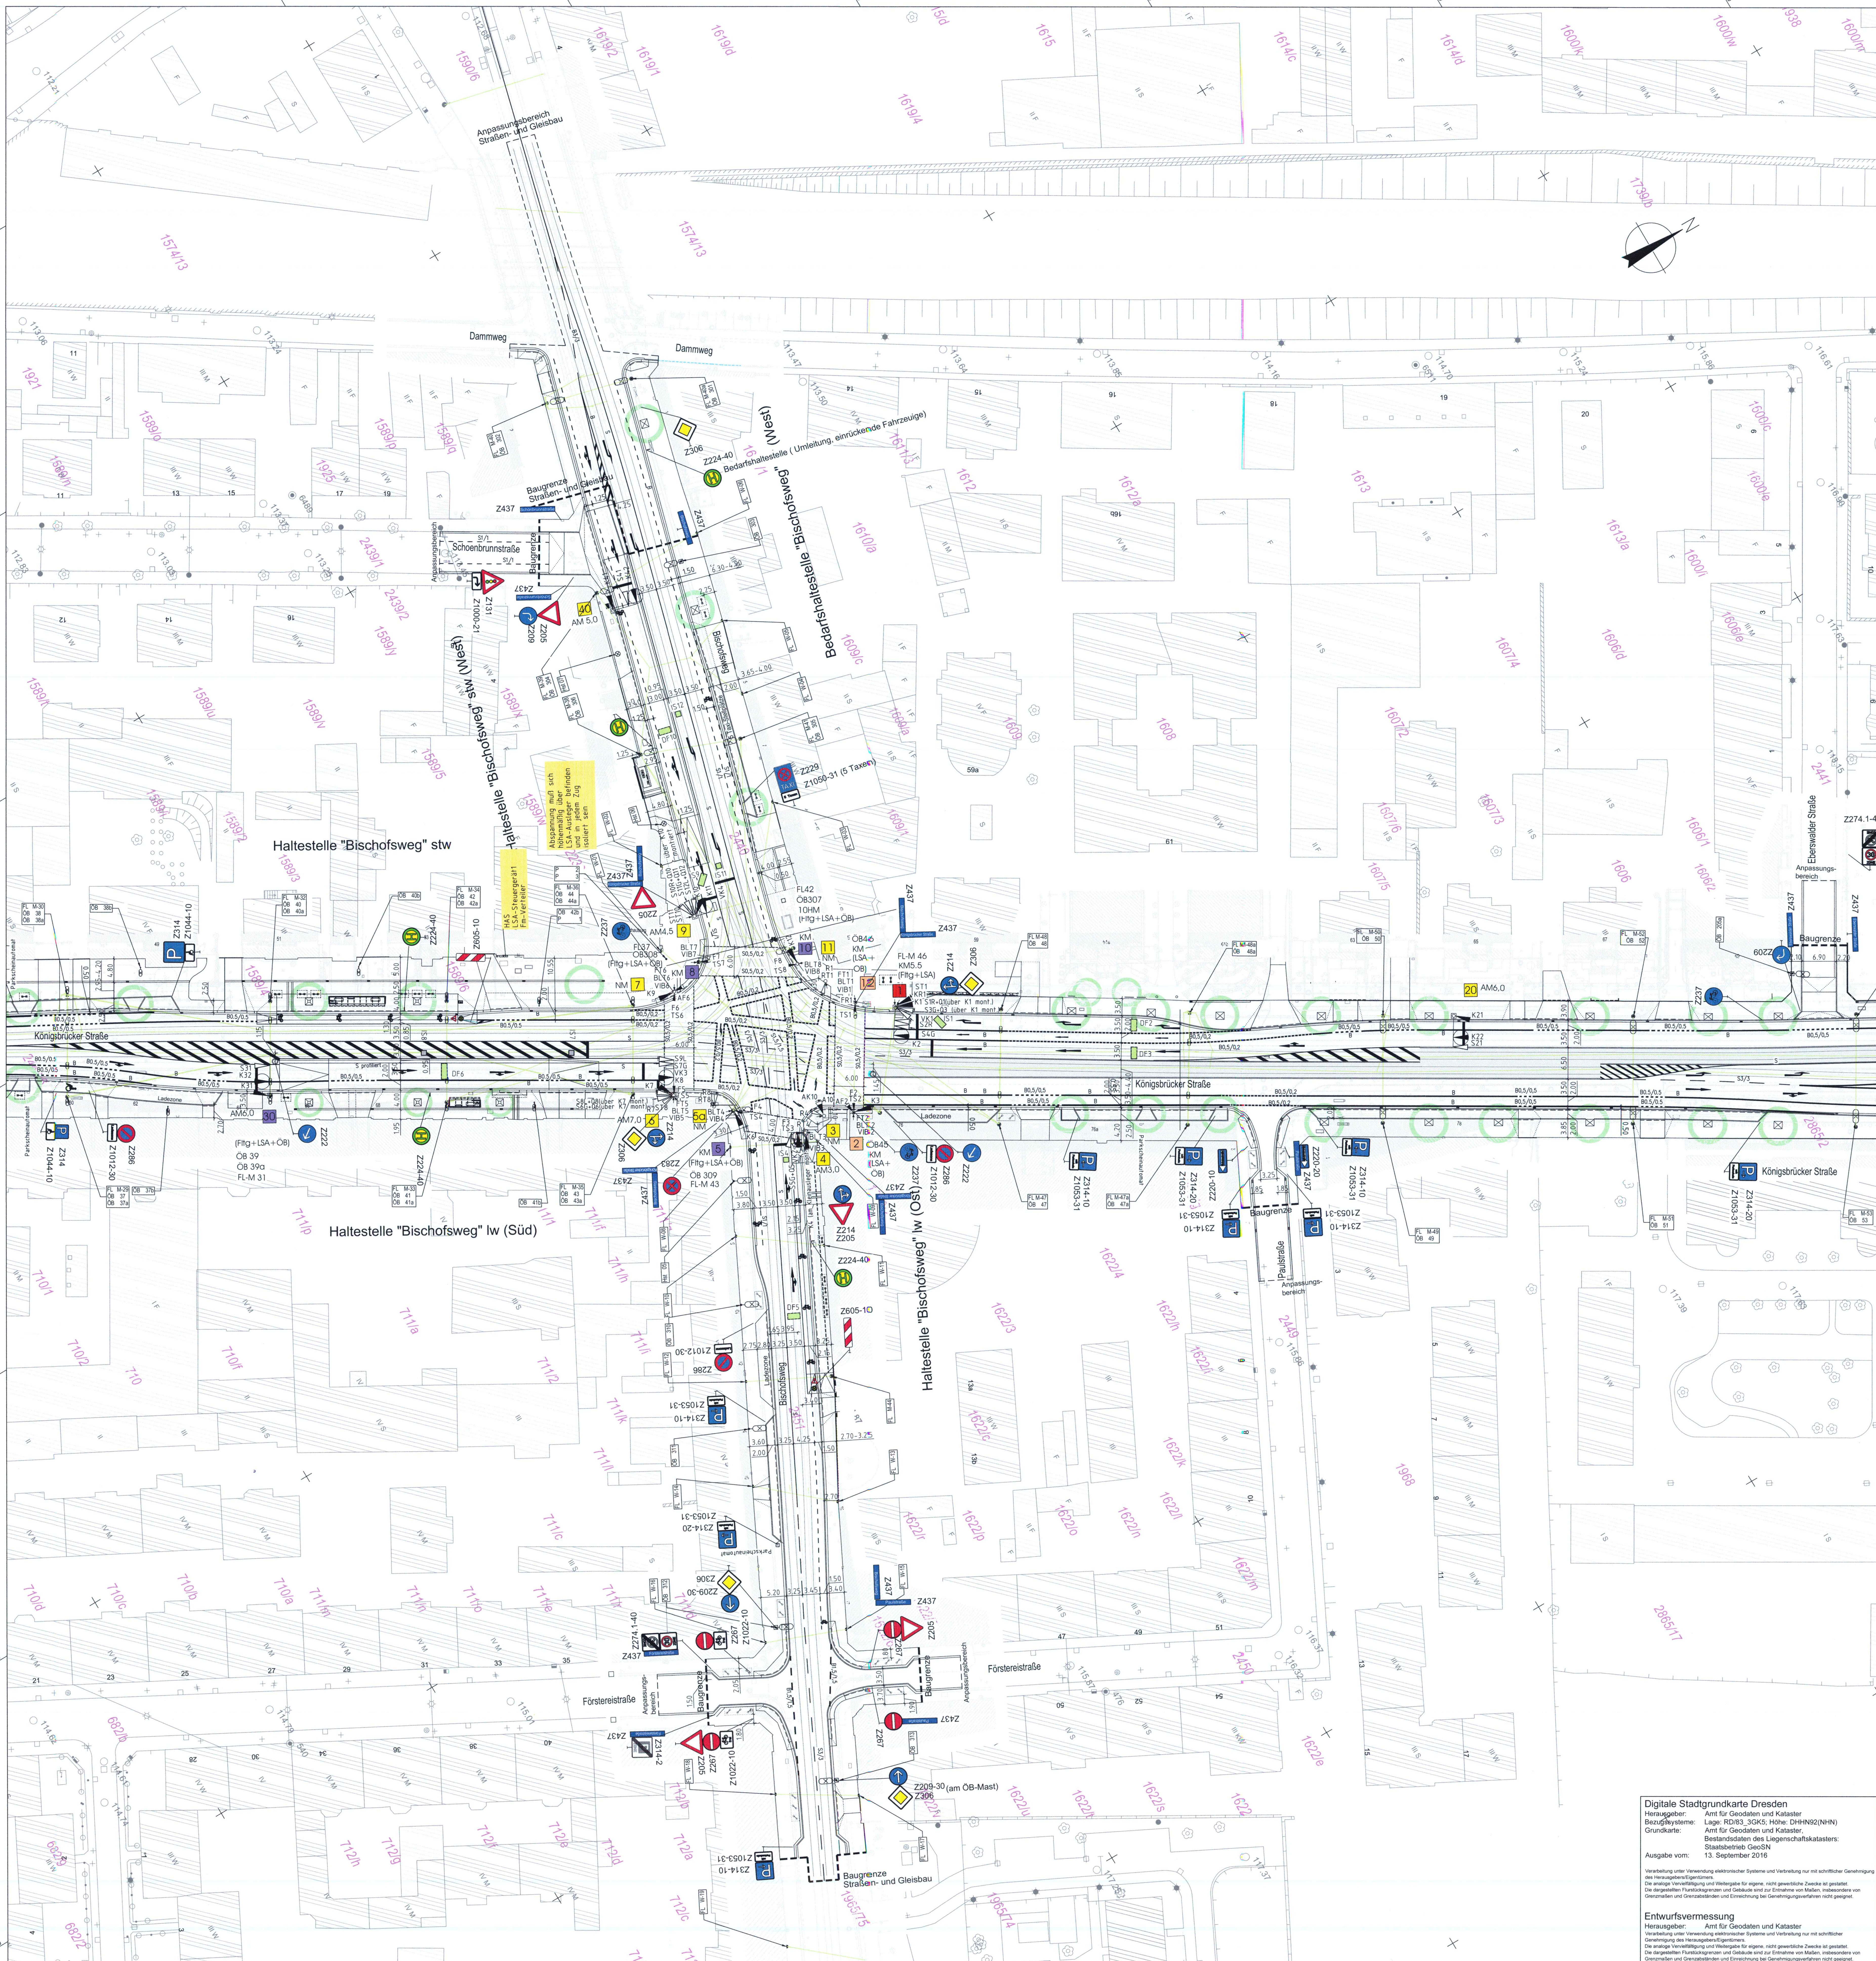

Digitale Stadtgrundkarte Dresden
Herausgeber: Amt für Geodaten und Kataster
Bezugssysteme: Lage: RD/83_3GK5; Höhe: DHHN92(NHN)
Grundkarte: Amt für Geodaten und Kataster, Bestandsdaten des Liegenschaftskatasters: Staatsbetrieb GeoSN
Ausgabe vom: 13. September 2016

Verarbeitung unter Verwendung elektronischer Systeme und Verbreitung nur mit schriftlicher Genehmigung des Herausgebers/Eigentümers.
Die analoge Vervielfältigung und Weitergabe für eigene, nicht gewerbliche Zwecke ist gestattet.
Die dargestellten Flurstücksgrenzen und Gebäude sind zur Entnahme von Maßen, insbesondere von Grenzmaßen und Grenzabständen und Einreichnung bei Genehmigungsverfahren nicht geeignet.

Entwurfsvermessung
Herausgeber: Amt für Geodaten und Kataster
Verarbeitung unter Verwendung elektronischer Systeme und Verbreitung nur mit schriftlicher Genehmigung des Herausgebers/Eigentümers.
Die analoge Vervielfältigung und Weitergabe für eigene, nicht gewerbliche Zwecke ist gestattet.
Die dargestellten Flurstücksgrenzen und Gebäude sind zur Entnahme von Maßen, insbesondere von Grenzmaßen und Grenzabständen und Einreichnung bei Genehmigungsverfahren nicht geeignet.

K 1102
LSA Königsbrücker Straße / Bischofsweg

Steuergerät Knoten mit HLA u. DZI – Knoten								
			Maske Typ Sachsen Leuchtfeld 110 mm	Maske Typ Sachsen Leuchtfeld 110 mm	Maske Typ Sachsen	Maske Typ Sachsen	Maske Typ Sachsen	Tonsignal mit Orientierungston
rt / ge / gn	ge / gn	ge / gn	rt / ge / gn	rt / ge / gn	ws / rt / gn	rt / gn	ge	Ton mit VIB
K1,K2,K3 K4,K5,K6 K7,K8,K9 K10,K11,K12	KR1	AK10 + A10	R7	R1 R4 R8	F1,F2 F5,F6	F3,F4 F7,F8	AF2 AF6	TS1,TS2 TS3,TS4 TS5,TS6 TS7,TS8
So10a / F0 / F4 / F1	F0 / F4 / F1	So10a / F0 / F4 / F2	F0 / F4 / F2	So10a / F0 / F4 / F3	F0 / F4 / F3			
S3G +Q3, S5G +Q5, S6G +Q6, S11G +Q11	S4G S7G	S1R +Q1, S10R +Q10	S2R	S8L +Q8, S12L +Q12	S9L			
Haltlichtanlage (HLA) Königsbrücker Straße Nord / Dynamische Zeitinseln (DZI) Königsbrücker Straße Süd, Bischofsweg West								
rt / ge	F1							
K21,K22	S21	HLA Nord						
K31,K32	S31	DZI Süd						
K41,K42	S41	DZI West						

Beschilderung
Zxxx Bestand
Zxxx neu aufzustellen
~~Zxxx~~ demontieren

1 LSA-Mast mit Nummer
1 Kombinationsmast (LSA+ÖB) mit Nummer
1 Kombinationsmast (Fahrltg.+LSA) mit Nummer
1 Kombinationsmast (Fahrltg.+LSA+ÖB) mit Nummer
Aufmerksamkeitsfeld mit Bordabsenkung; Anschlaghöhe 3 cm, bei Radfurt 0 cm
IS1 Induktionsschleife
DF1 Video-Detektionsfeld
VK Videokamera

IV-Detektoren mit Abstand zur Haltelinie		
IS1	3 m	RA Königsbrücker Str. Nord
DF2 (VK1)	30 m	
DF3 (VK1)	40 m	Königsbrücker Str. Nord
IS4	3 m	Bischofsweg Ost
DF5 (VK2)	35 m	
DF6 (VK3)	40 m	Königsbrücker Str. Süd
IS7 (inaktiv)	3 m	OPTION LA Königsbrücker Str. Süd
IS8 (inaktiv)	30 m	
IS9	3 m	Bischofsweg West
DF10 (VK4)	35 m	
IS11	3 m	LA Bischofsweg West
IS12	35 m	

SIEMENS
Intelligent Traffic Systems (ITS)
Verkehrsplanung
01139 Dresden
Washingtonstraße 16/16 A
Tel.: 0351 / 844-4731

bearbeitet	01/2018	
gezeichnet	01/2018	
geprüft	01/2018	

OBERMEYER PLANEN + BERATEN GmbH
Niederlassung Dresden
01097 Dresden
Eberswalder Straße 1
Tel.: 0351 / 80 89 300
Fax: 0351 / 80 89 333

bearbeitet	03/2018	
gezeichnet	03/2018	
geprüft	03/2018	

Projekt-Nr. 16659

Landeshauptstadt Dresden
Geschäftsbereich Stadtentwicklung, Bau, Verkehr und Liegenschaften
Straßen- und Tiefbauamt
Tel.: 0351 / 4880

DVB
Dresdner Verkehrsbetriebe AG
Center Infrastruktur
- Engineering -
Tel. 0351/857-2136

Nr.	Art der Änderung	Datum	Zeichen

FESTSTELLUNGSENTWURF

Landeshauptstadt Dresden
Geschäftsbereich Stadtentwicklung, Bau, Verkehr und Liegenschaften
Straßen- und Tiefbauamt

B 97 / Bau-km 0+000 - 1+465

PROJIS-Nr.:

Unterlage / Blatt-Nr.: 16.5 / Z5
Ausrüstungs-, Beschilderungs- und Markierungsplan
LSA u. DZI Königsbrücker Straße / Bischofsweg K1102

Maßstab: 1 : 500

Königsbrücker Straße (Süd)
zwischen Albertplatz und Stauffenbergallee

aufgestellt:
Straßen- und Tiefbauamt
Dresden, den 31.05.2018

Prof. Reinhard Koettnitz
Amtsleiter Straßen- und Tiefbauamt

NUR ZUR INFORMATION !

erzeugt mit