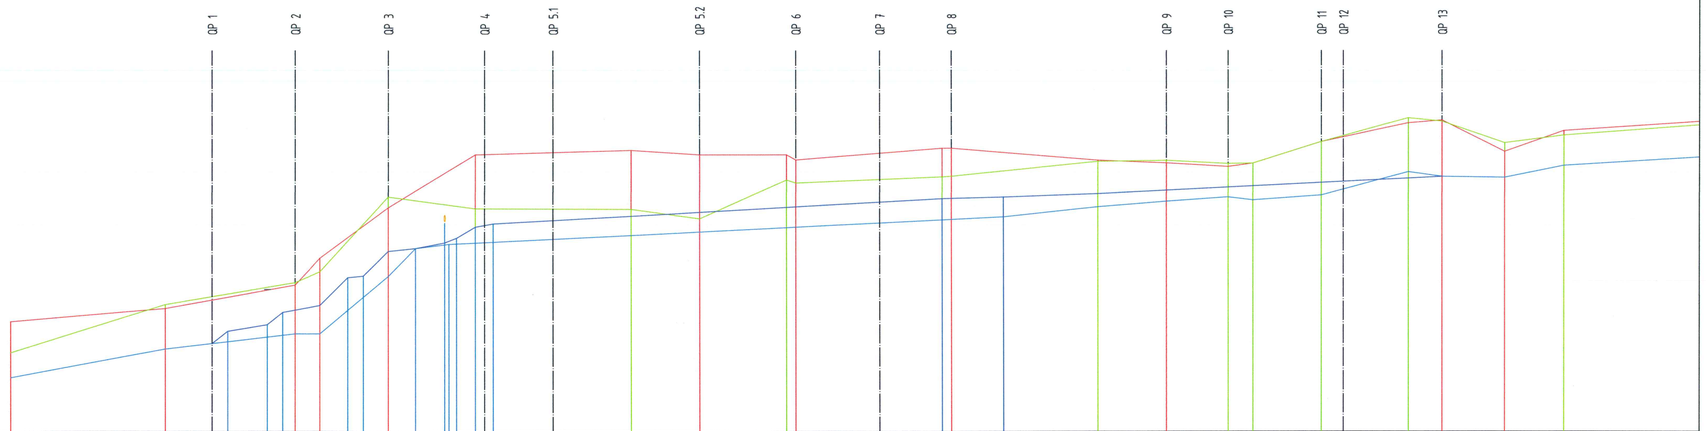

M = 1:1000/100
135.00m ü. DHHN

| | | |