


Königsbrücker Straße

gepl. MW-Kanal DN 800/1200 B

Rückbau vorh. MW-Kanal DN 500/600 MA

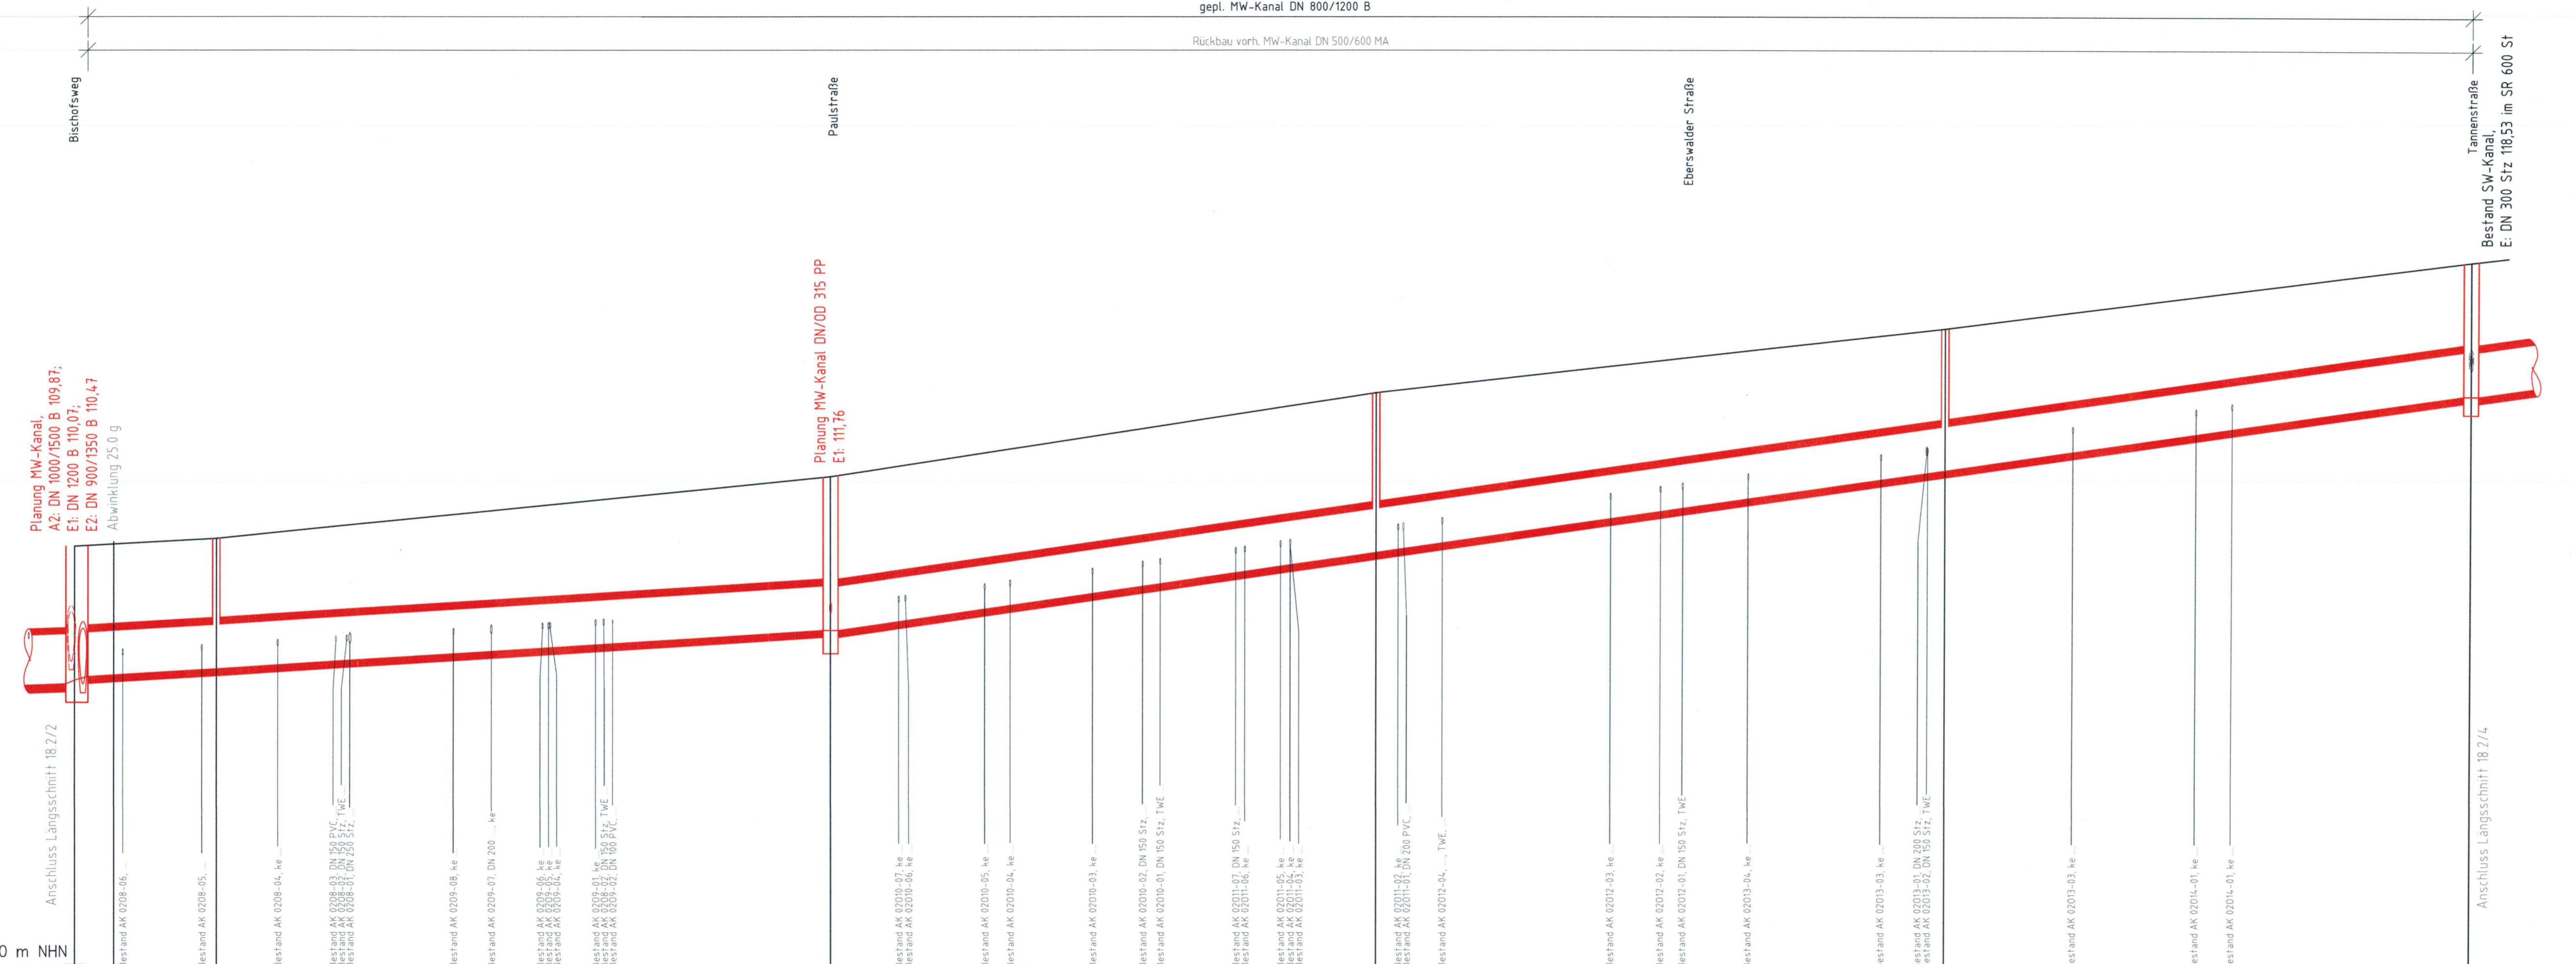

Planung MW-Kanal,  
AZ: DN 1000/1500 B 109,87;  
Et: DN 1200 B 110,07;  
EZ: DN 900/1350 B 110,47  
Abwinklung 25,0 g

Planung MW-Kanal DN/OD 315 PP  
Et: 111,76

102.00 m NHH

Schachtnummer	BA2-11	BA5-1	BA5-1	BA5-2	BA5-3	BA5-3	BA5-4	BA5-4	BA5-5	BA5-5
Haltungsnummer		BA5-1		BA5-2		BA5-3		BA5-4		BA5-5
Haltungslänge m		17.66		82.75		73.03		76.23		70.53
Rohrlänge m		16.34		81.75		72.03		76.23		69.53
Rohrsohlgefälle ‰		12.24		13.60		29.15		29.25		29.20
Querschnitt/Material		DN 1200 B								
Deckelhöhe (GOK Bestand) mNHN	113.59	113.80		115.47		117.75		119.49		121.31
Kanaltiefe m	3.22 3.26 3.32	3.53		4.16		4.33		3.84		3.62
Kanalsohlenhöhe mNHN	109.87 110.07	110.27		111.31		113.42		115.65		117.69
Stationierung m	657.95	675.61		758.36		831.39		907.62		978.15

**OBERMEYER**  
PLANEN + BERATEN GmbH

Niederlassung Dresden  
01097 Dresden  
Eberswalder Straße 1  
Tel.: 0351 / 80 89 300  
Fax: 0351 / 80 89 333

bearbeitet Oktober 2018  
gezeichnet Oktober 2018  
geprüft Oktober 2018

Projekt-Nr. 16659

**IKK**  
INGENIEURBÜRO  
KOMPLEXER VERKEHR- & TIEFBAU

Kesselsdorfer Str. 88  
01159 Dresden  
Telefon +49 (351) 429 070  
Telefax +49 (351) 429 073 3  
E-Mail: buero@ikk-dresden.net  
Internet: www.ikk-dresden.net

bearbeitet Oktober 2018  
gezeichnet Oktober 2018  
geprüft Oktober 2018

Projekt-Nr. 15136

Landeshauptstadt Dresden  
Geschäftsbereich  
Stadtentwicklung,  
Bau, Verkehr und Liegenschaften  
Straßen- und Tiefbauamt  
Tel.: 0351 / 4880

**DVB**  
Dresdner Verkehrsbetriebe AG  
Center Infrastruktur  
- Engineering -  
Tel. 0351/857-2136

Stadtentwässerung  
Dresden GmbH

Nr.	Art der Änderung	Datum	Zeichen

## FESTSTELLUNGSENTWURF

Landeshauptstadt Dresden  
Geschäftsbereich Stadtentwicklung, Bau, Verkehr und Liegenschaften  
Straßen- und Tiefbauamt

Unterlage / Blatt-Nr.: 18.6.2 / 3  
Längsschnitt 3  
Neubau MW-Kanal  
von Bischofsweg bis Tannenstraße

B 97 / Bau-km 0+000 - 1+465  
PROJIS-Nr.:  
Maßstab: H 1:100 / L 1:500

Königsbrücker Straße (Süd)  
zwischen Albertplatz und Stauffenbergallee

aufgestellt:  
Straßen- und Tiefbauamt  
Dresden, den 31.05.2018

*R. Koettitz*  
Prof. Reinhard Koettitz  
Amtsleiter Straßen- und Tiefbauamt