

K 1 Flächenversiegelung
 - dauerhafter Verlust aller Bodenfunktionen durch Neuversiegelung
 - Reduzierung der Grundwasserneubildungsrate
 - Erhöhung der Wärmebelastung

K 2 Verlust / Beeinträchtigung von Vegetationsstrukturen
 K 2.1 Verlust von Bäumen / Gehölzen
 K 2.2 Verlust bestehender Vegetationsbestände
 K 2.3 Beeinträchtigung von Bäumen durch Schnittarbeiten

K 3 Beeinträchtigung des Stadt- bzw. Landschaftsbildes
 K 3.1 Verlust von Stadtbild prägenden (Straßen-) Bäumen
 K 3.2 Verlust stadtbildprägender Vorgartengebiete
 K 3.3 Beeinträchtigung des Stadtbildes durch Verbreiterung des Straßenkörpers

K 4 Beeinträchtigung des Stadtklimas bzw. der Luftqualität
 K 4.1 Rodung innerstädtischen Grüns
 K 4.2 Fällung von Straßenbäumen


K 5 Gefährdung und Beeinträchtigung während der Bauphase
 K 5.1 Gefährdung baufeldnaher Vegetation
 K 5.2 Beeinträchtigung empfindlicher Nutzungsstrukturen durch Baulärm und Abgase (Wohngebiet)

K 6 Konflikte mit dem Artenschutz
 K 6.1 potenzieller Verlust von Fortpflanzungs- und Ruhestätten
 K 6.2 potenzieller Verlust und Störung von Individuen durch Fällarbeiten, Baustelleneinrichtungen (bei allen Baumfällungen im Sommerhalbjahr) (ohne planerische Darstellung)

- Bestand: Realnutzung und Biotypen**
- denkmalgeschützte Gebäude
 - Gebäude
 - Flächen der Blockrand- und Zeilenbebauung (vorwiegend Wohnfunktion)
 - Biotypen der Straßenverkehrsflächen, vollständig versiegelt
 - Parkplätze und großflächige Garagenanlagen, stark bis vollständig versiegelt
 - Fußwege, versiegelt bzw. stark verdichtet
 - Flächen, teilweise befestigt (z.B. Rasengitter)
 - Flächen, unbefestigt (z.B. Baumscheiben)
 - Sukzessionsflächen 1-3 Jahre
 - Rasenflächen, z.T. baumbestanden; meist intensive Pflege
 - Bodendecker, gebäudeernahe Pflanzbeete; meist intensive Pflege
 - geschnittene Hecken
 - Freiwachsende Sträucher / Gartenflächen mit hohem Gehölzanteil
 - Biotypen der Teiche, Staugewässer, Weiher und Tümpel
- Nadelbaum, Bestand**
- Laubbaum, Bestand
 - 56 Bäume auf Privatgrund bzw. ohne Eintrag im Baumkataster (Nummer s. Erläuterungsbericht)
 - 221 Straßenbäume Königsbrückerstraße, Nummer gemäß Baumkataster der Stadt Dresden (s. Erläuterungsbericht)
 - 50 Straßenbäume Tannenstraße, Nummer gemäß Baumkataster der Stadt Dresden (s. Erläuterungsbericht)
 - Laubbaum privat, Standort geschätzt (nicht eingemessen)
 - Einzelkulturdenkmal Weichblöstein
- Konflikte**
- K 1 Konflikte durch Flächenversiegelung
 - K 2 Konflikte durch Verlust von Vegetationsstrukturen
 - K 3 Konflikte durch Beeinträchtigungen des Stadt- bzw. Landschaftsbildes
 - K 4 Konflikte durch Beeinträchtigung des Stadtklimas bzw. der Luftqualität
 - K 5 Konflikte durch Gefährdung und Beeinträchtigung während der Bauphase
 - K 6 Konflikte mit dem Artenschutz

K 1 Flächenversiegelung
 dauerhafter Verlust aller Bodenfunktionen
 Reduzierung der Grundwasserneubildungsrate
 Erhöhung der Wärmebelastung

- Konflikt Nr. Konflikt Bezeichnung
- K 1 Flächenversiegelung**
- Erläuterung des Konfliktes
- Planung Straße / Gleiskörper
- Baum, Fällung
 Nummer gemäß Baumfällliste im Erläuterungsbericht
- Schnittmaßnahmen an Bäumen zur Erzielung des Lichtraumprofils bzw. bei Leitungsverlegung
- Planfeststellungsgrenze
- Grenze Anpassungsbereich
- Grenze des Untersuchungsgebietes

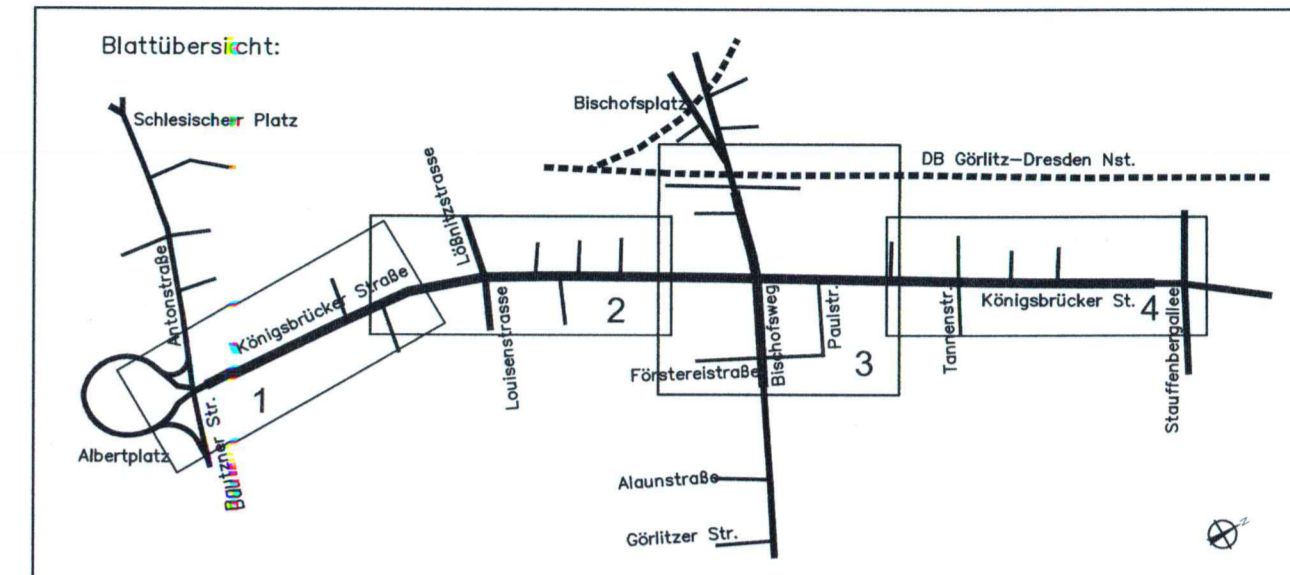

Landschaftsarchitektur-Büro Grohmann
 Wasastraße 8, 01277 Dresden
 Tel./ Fax: (0351) 877340 / 8773466
 info@buero-grohmann.de

bearbeitet	März 2018	Klügel
gezeichnet	März 2018	Schlie/Klu
geprüft	März 2018	Grohmann

Projekt-Nr. 1706

OBERMEYER PLANEN + BERATEN GmbH
 Niederlassung Dresden
 01097 Dresden
 Eberswalder Straße 1
 Tel.: 0351 / 80 89 300
 Fax: 0351 / 80 89 333

bearbeitet	März 2018	
gezeichnet	März 2018	
geprüft	März 2018	

Projekt-Nr. 16659

Landeshauptstadt Dresden
 Geschäftsbereich
 Stadtentwicklung, Bau, Verkehr und Liegenschaften
 Straßen- und Tiefbauamt
 Tel.: 0351 / 4880

DVB
 Dresdner Verkehrsetriebe AG
 Center Infrastruktur
 - Engineering
 Tel.: 0351/857-2136

Nr.	Art der Änderung	Datum	Zeichen

FESTSTELLUNGSENTWURF

Landeshauptstadt Dresden
 Geschäftsbereich Stadtentwicklung, Bau, Verkehr und Liegenschaften
 Straßen- und Tiefbauamt
 B 97 / Bau-km 0+00 - 1+465
 PROJIS-Nr.: Maßstab: 1:500

Unterlage / Blatt-Nr.: 19.2 / 2
 LBP
 Bestands- und Konfliktplan

Königsbrücker Straße (Süd)
 zwischen Albertplatz und Stauffenbergallee

aufgestellt:
 Straßen- und Tiefbauamt
 Dresden, den 31.05.2018

R. Kowitz
 Prof. Reinhard Kowitz
 Amtlicher Straßen- und Tiefbauamt

Digitale Stadtgrundkarte Dresden 1:500
 Herausgeber: Amt für Geodaten und Kataster
 Maßstab: 1:500
 Bezugssystem: Lage: RD/83_3GK5; Höhe: DHHN82(NHN)
 Grundkarte: Amt für Geodaten und Kataster, Bestandsdaten des Liegenschaftskatasters, Staatsbetrieb GeoSN
 Ausgabe vom: 13. September 2016

Verarbeitung unter Verwendung elektronischer Systeme und Verbreitung nur mit schriftlicher Genehmigung des Herausgebers/Eigentümers. Die analoge Vervielfältigung und Weitergabe für eigene, nicht gemeinnützige Zwecke ist gestattet. Die dargestellten Flurstücksgrenzen und Gebäude sind zur Entnahme von Maßen, insbesondere von Grenzmaßen und Grenzabständen und Einreichung bei Genehmigungsverfahren nicht geeignet.